Zhotoveno: 06/2016	Trasig s.r.o. Služby v oblasti dopravního značení
Vypracoval: Radek Soural	
Kreslil: Radek Soural	
Č. Zakázky : 224/16	Číslo výkresu: 1
Zakázka: II/428 Dětkovice, most ev.č.428-006	**DĚTKOVICE**

Dle §77 odst. 3 zák. č. 361/2000 Sb. O provozu na pozemních komunikacích,souhlasím s návrhem DZ.

KRPB- /ČJ-2016-061206

Dne:
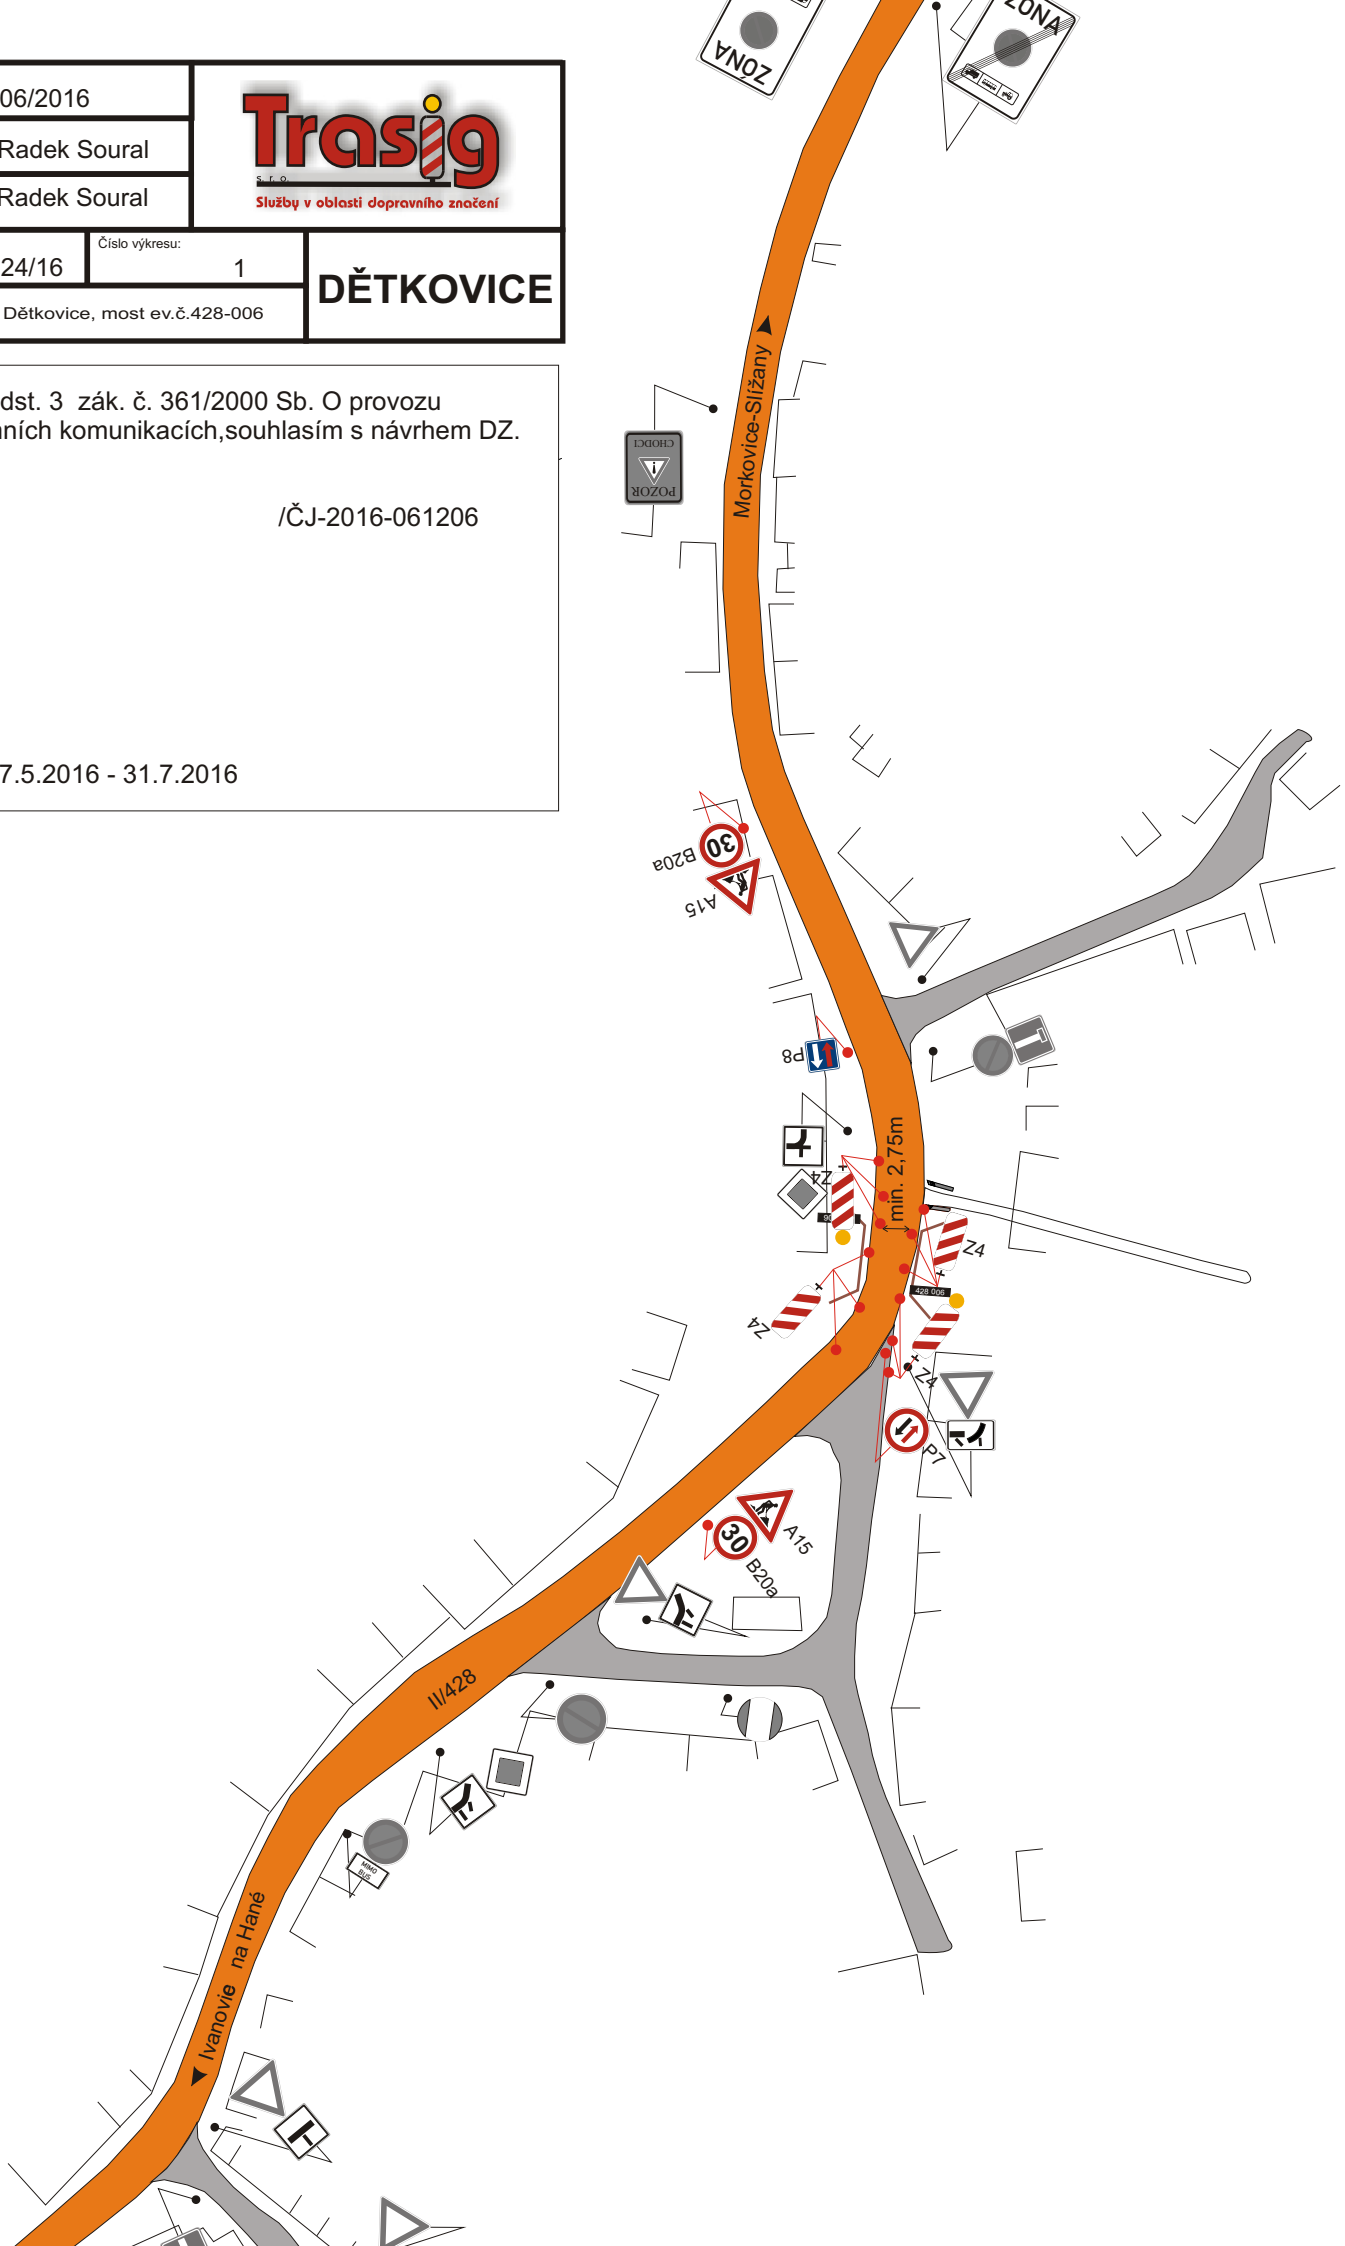
Termín: 27.5.2016 - 31.7.2016