


# DĚTKOVICE

## ÚZEMNÍ PLÁN - ODŮVODNĚNÍ

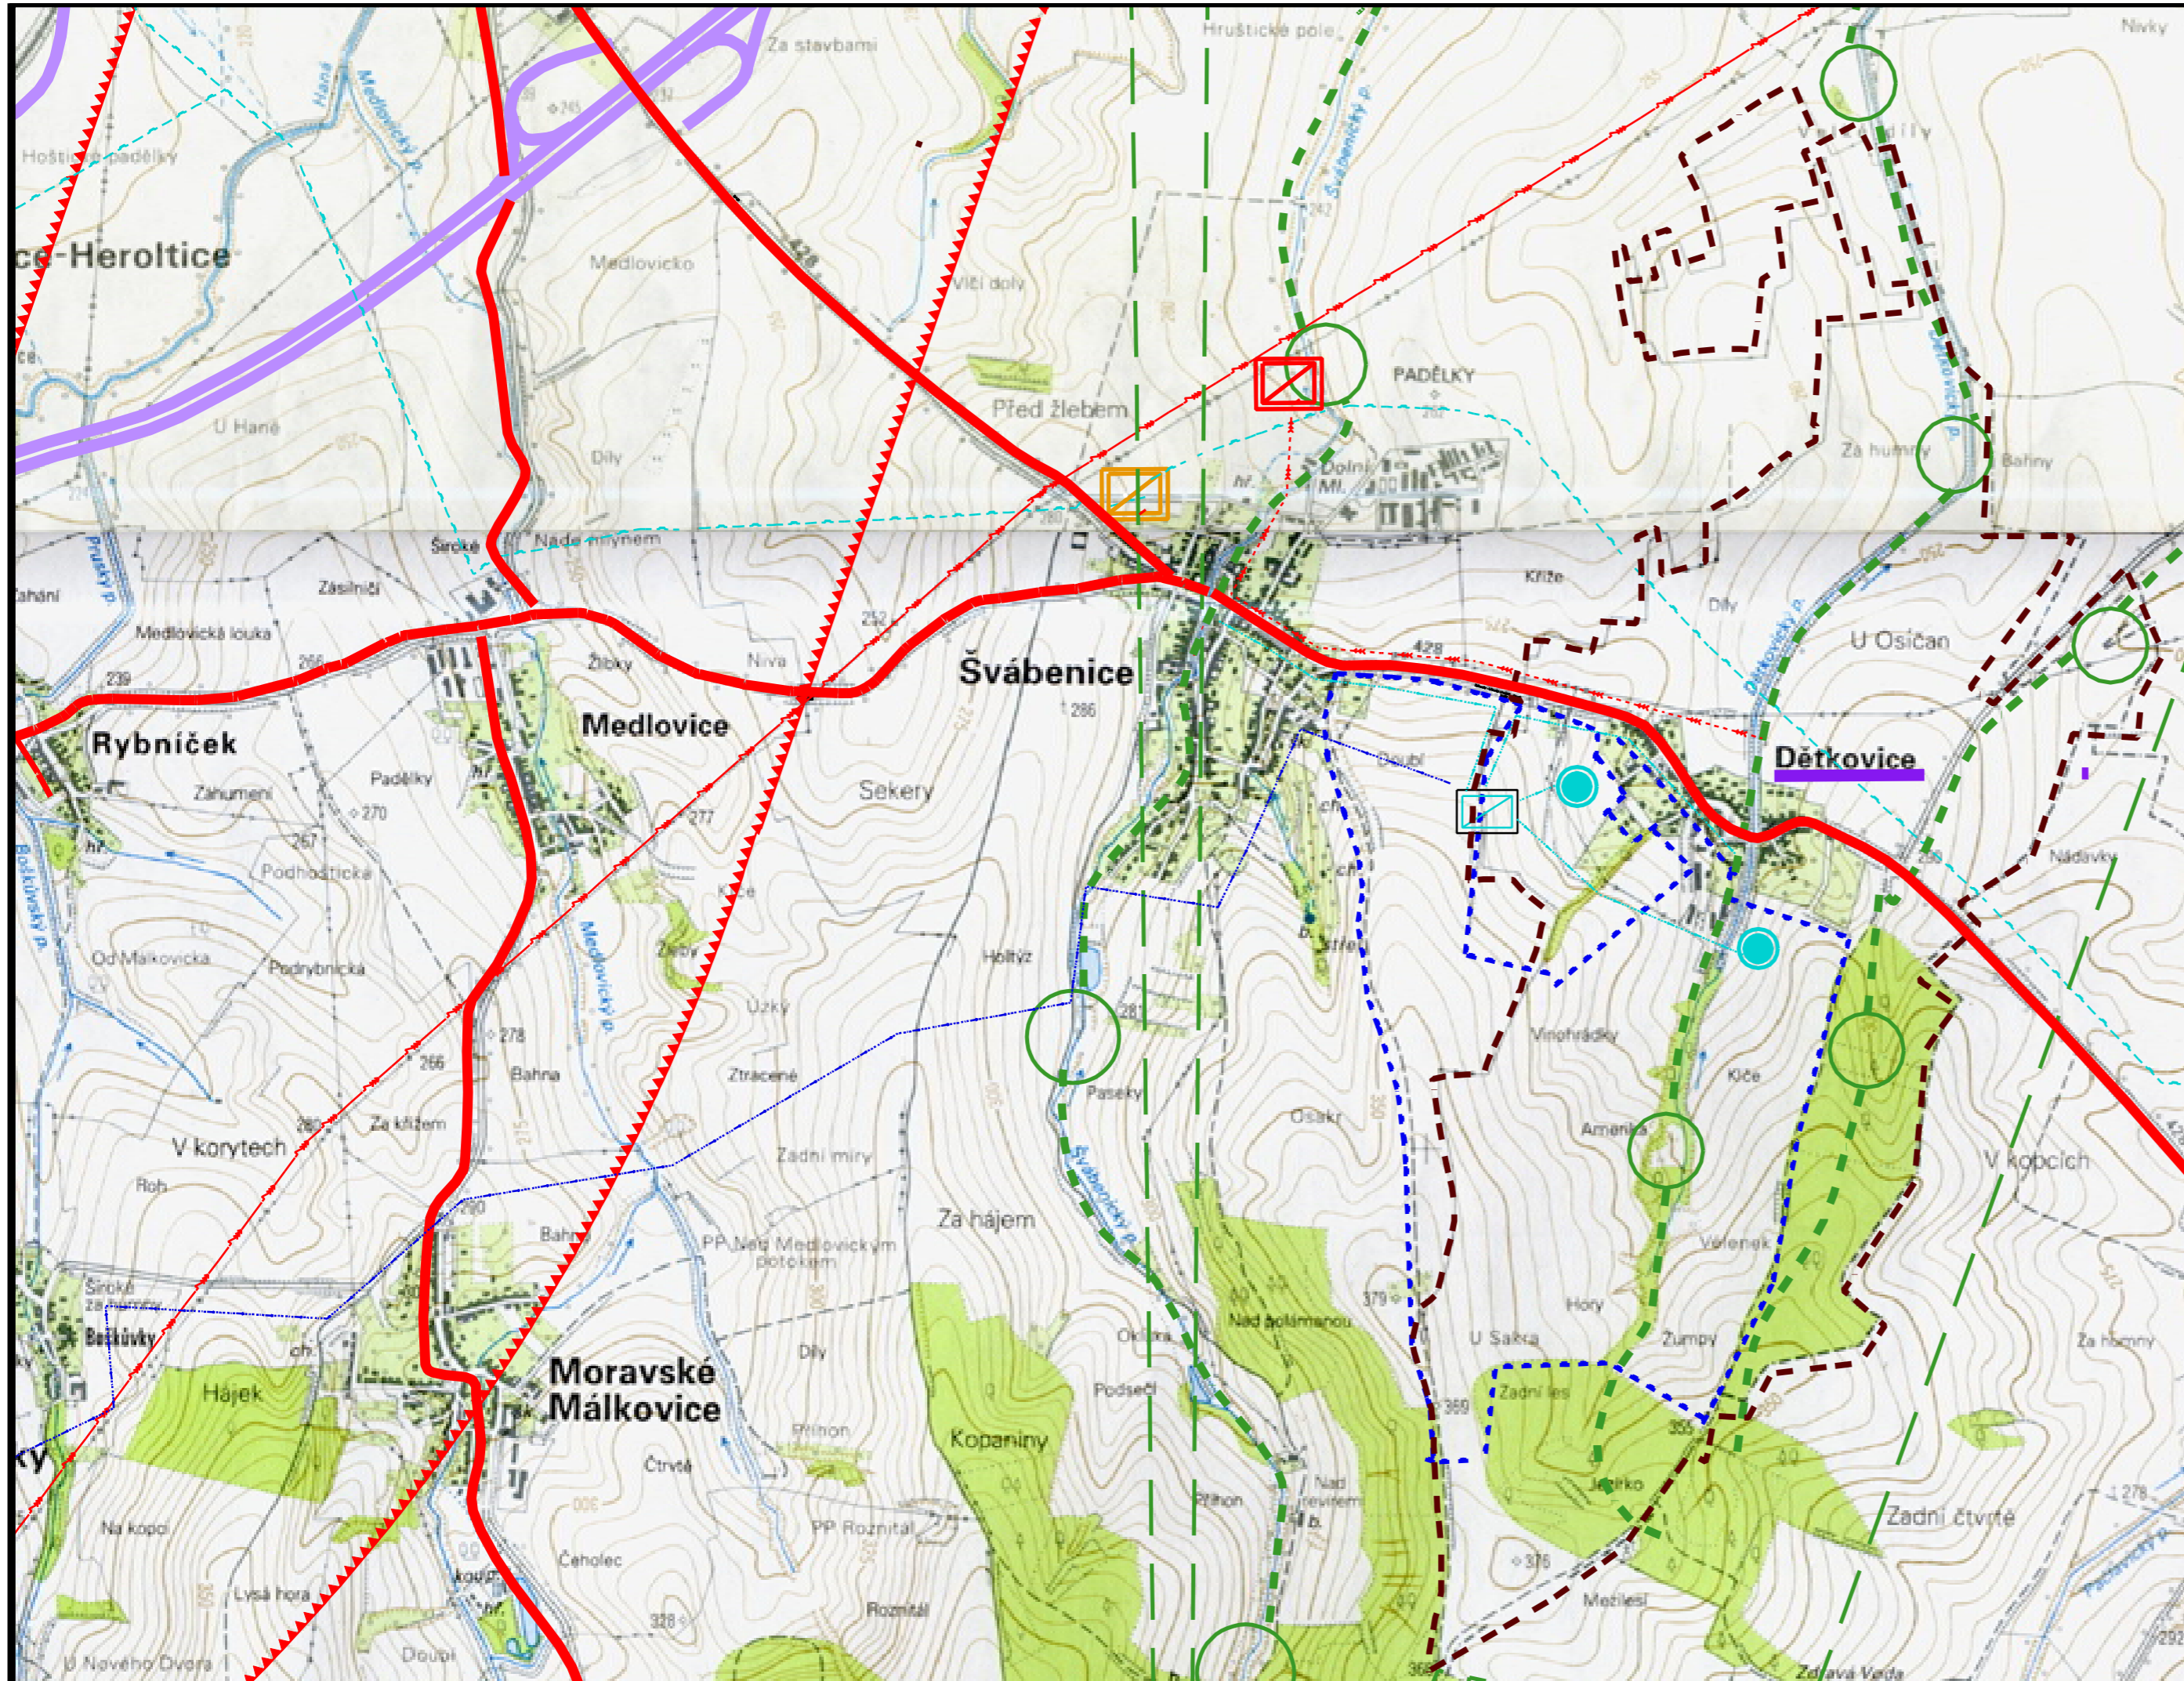

### LEGENDA:

	HRANICE SPRÁVNÍHO ÚZEMÍ OBCE		PLYNOVOD VTL - STAV
	ŘEŠENÁ OBEC		REGULAČNÍ STANICE PLYNU - STAV
	ŽELEZNICE - STAV		VVN - STAV
	ŽELEZNICE (VRT) - NÁVRH		RR PAPERSEK - STAV
	DÁLNIČE - STAV		KANALIZACE - NÁVRH
	SILNICE I. TŘ. - STAV		ČOV - NÁVRH
	SILNICE I. TŘ. - NÁVRH		VODOVOD - STAV
	KRAJSKÉ SILNICE - STAV		VODOVOD - NÁVRH
	OCHRANNÉ PÁSMO LETIŠTĚ		VODOJEM - STAV
	CHLU		VODNÍ ZDROJ - STAV
	DOBÝVACÍ PROSTOR		OP VODNÍHO ZDROJE II. ST.
	LOŽIŠKO VÝHRADNÍ		BIOKORIDOR NADREGIONÁLNÍ
			BIOKORIDOR REGIONÁLNÍ
			BIOCENTRUM REGIONÁLNÍ
			BIOKORIDOR LOKÁLNÍ
			BIOCENTRUM LOKÁLNÍ

<b>ŠIRŠÍ VZTAHY</b>		<b>1:25 000</b>
POŘIZOVATEL:	MĚSTSKÝ ÚŘAD VYŠKOV ODBOR ÚZEMNÍHO PLÁNOVÁNÍ A ROZVOJE	<b>01</b>
ZPRACOVATEL:	STUDIO REGION, ING. MIROSLAV SAPIK ZELNÁ 13, BRNO, IČ: 724 01 681	
VEDOUCÍ PROJEKTANT:	ING. ARCH. MILOSLAV SOHR, Ph.D.	
ČISTOPIS		
DATUM:	LISTOPAD 2009	