




DETAIL UZAVŘENÉHO ÚSEKU

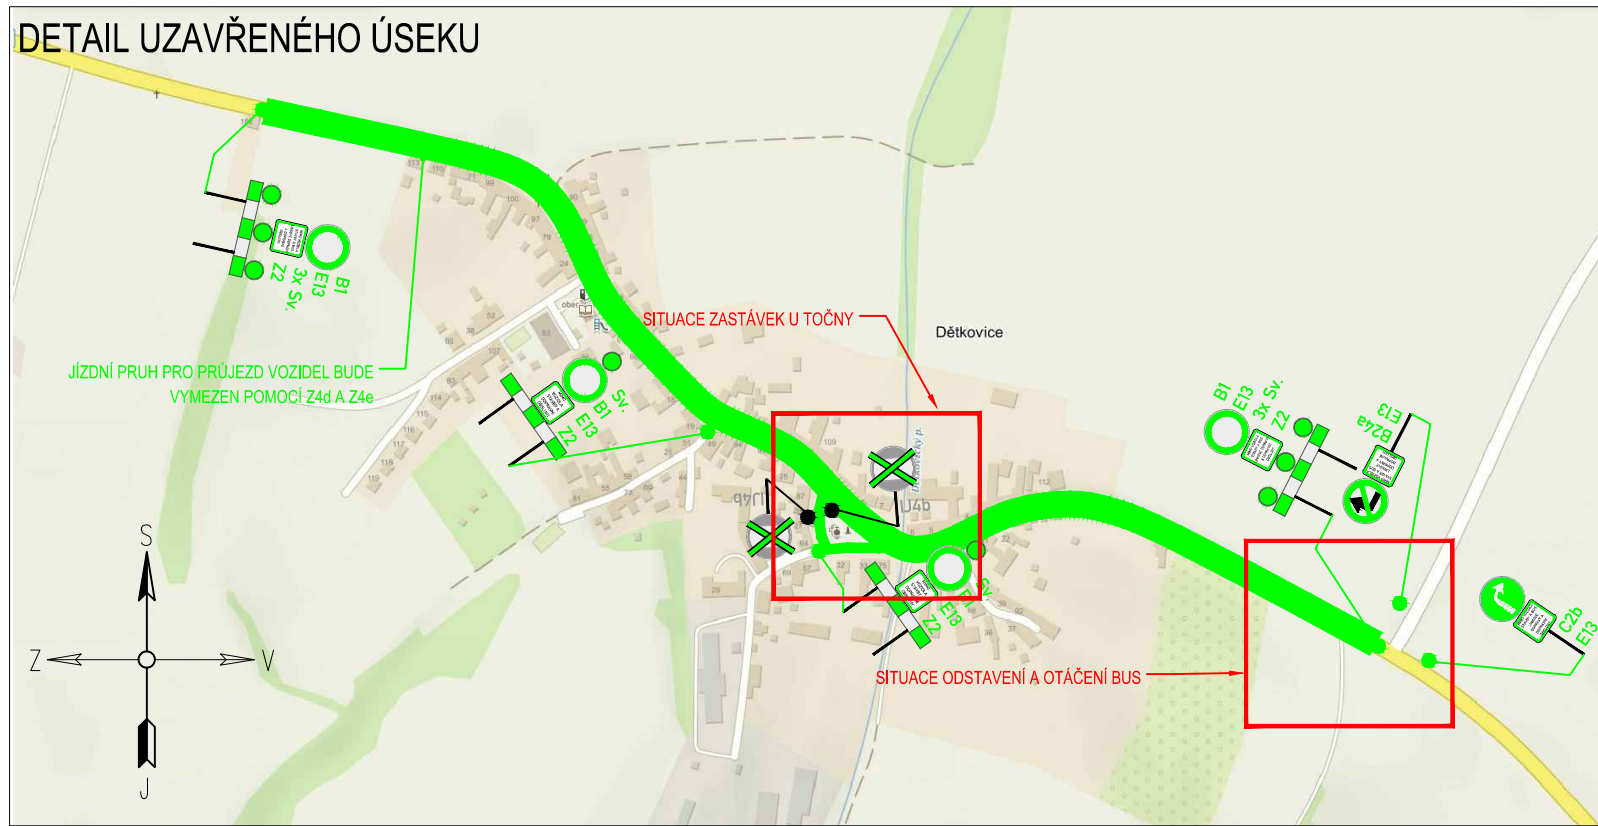

SITUACE ODSTAVENÍ A OTÁČENÍ BUS

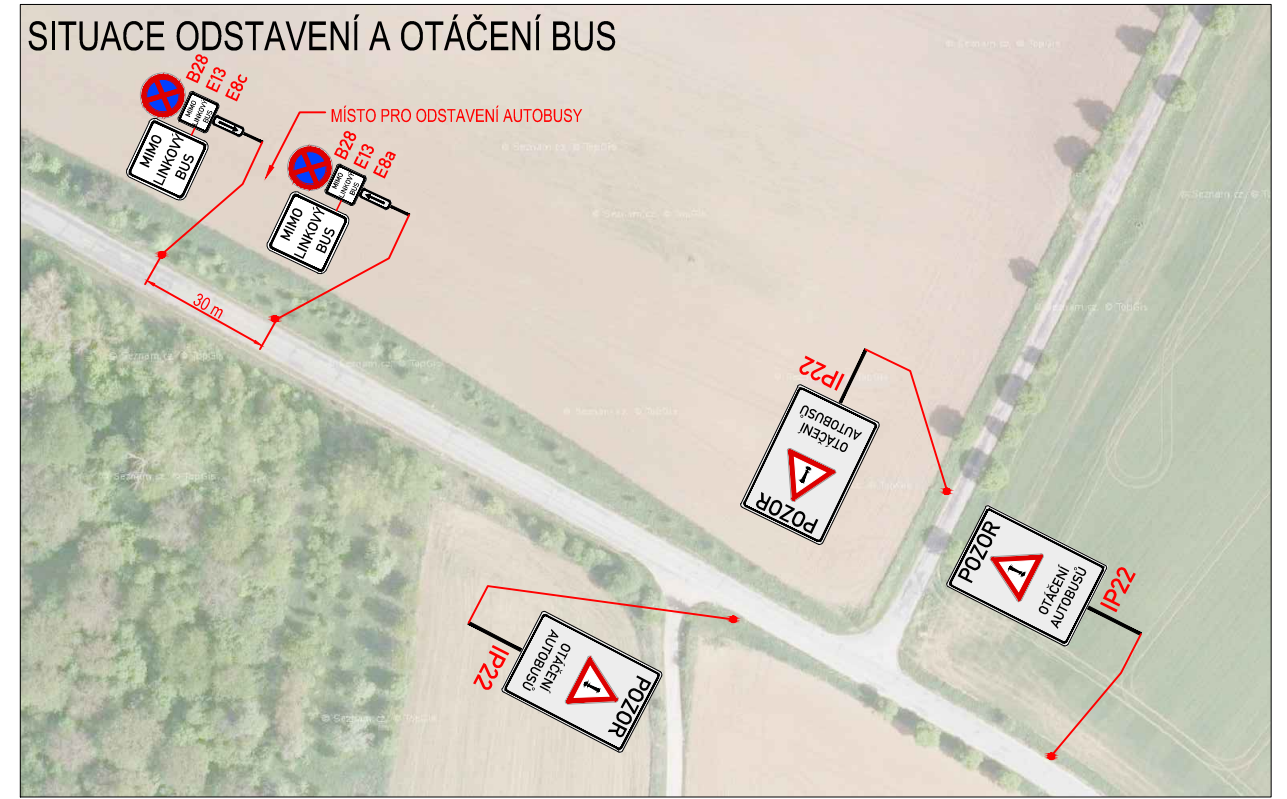

SITUACE ZASTÁVEK U TOČNY

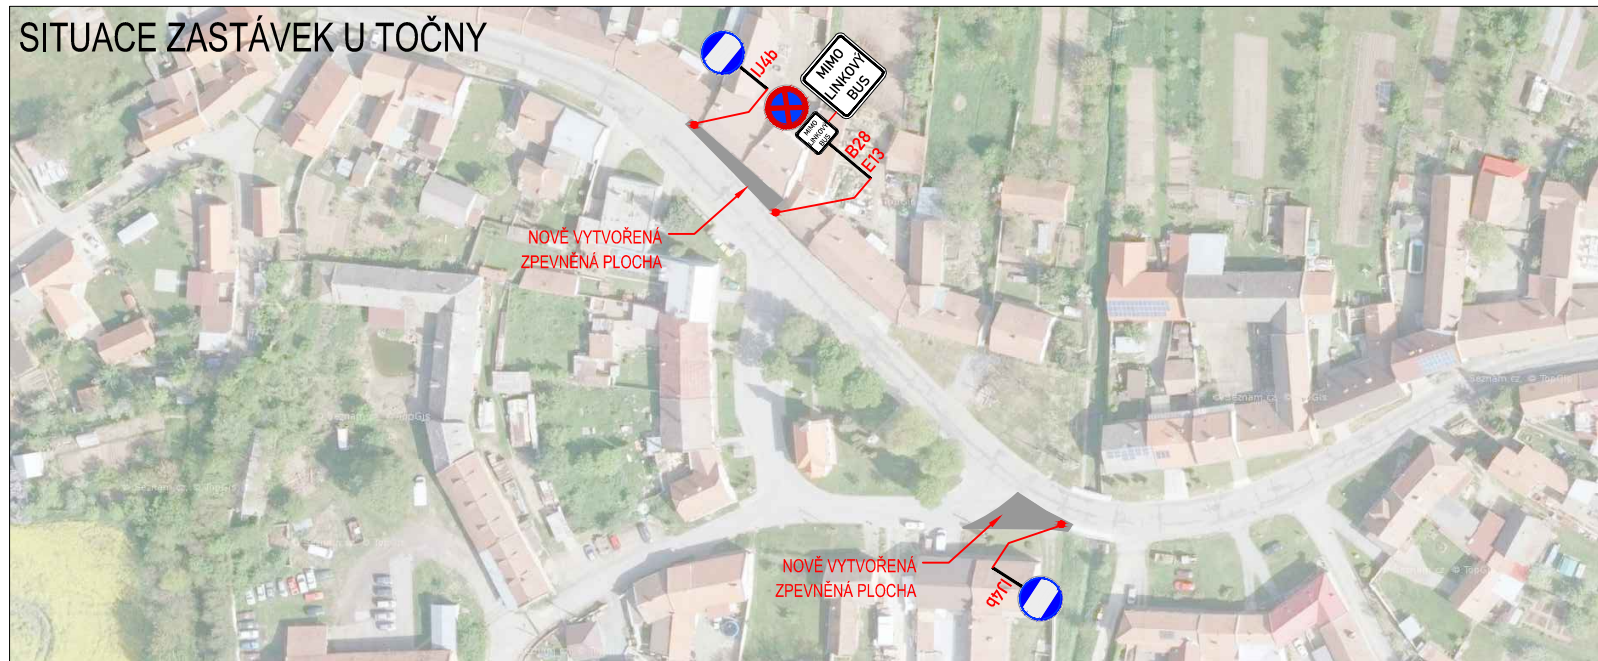

NOVÁ SITUACE BUS

LEGENDA:	
	PŘECHODNÉ DOPRAVNÍ ZNAČENÍ
	STANOVENÉ PŘECHODNÉ DOPRAVNÍ ZNAČENÍ
	STÁVAJÍCÍ DOPRAVNÍ ZNAČENÍ
	STÁVAJÍCÍ PRACOVNÍ MÍSTO
	STÁVAJÍCÍ DOPRAVNÍ ZNAČENÍ DOČASNĚ ZRUŠENÉ
	TEXT DODATKOVÉ TABULKY

POZNÁMKA:

- Umístění přechodného dopravního značení dle TP č.66 (Zásady pro označování pracovních míst na pozemních komunikacích)
- Stávající dopravní značení v rozporu s přechodnou úpravou provozu bude zneplatněno škrtnutím nebo zakryto.
- Dopravní značení B28 umístěno 7 dní před zahájením stavby.

DALSIKO s.r.o. – VRAHOVICKÁ 4251/18, 796 01 PROSTĚJOV, TELEFON: 725 120 324, INFO@DALSIKO.CZ, WWW.DALSIKO.CZ			
Vypracoval: Petr BEDNÁŘ - ML. podpis:	Zodpovědný projektant: Petr BEDNÁŘ - ML. podpis:	Vedoucí střediska: Radek BEDNÁŘ mob: 725 120 324	Zhotovitel: DALSIKO DALSIKO s.r.o., VRAHOVICKÁ 18, 796 01 PROSTĚJOV
Technická kontrola: Radek BEDNÁŘ podpis:	Vedoucí projektant: Radek BEDNÁŘ podpis:		
Místo: DĚTKOVICE	DĚTKOVICE - PRŮTAH		Formát: A3
Akce:			Datum: 24.7.2019
Obsah: PŘECHODNÁ ÚPRAVA PROVOZU			Číslo přílohy: 1