



DETAIL UZAVŘENÉHO ÚSEKU

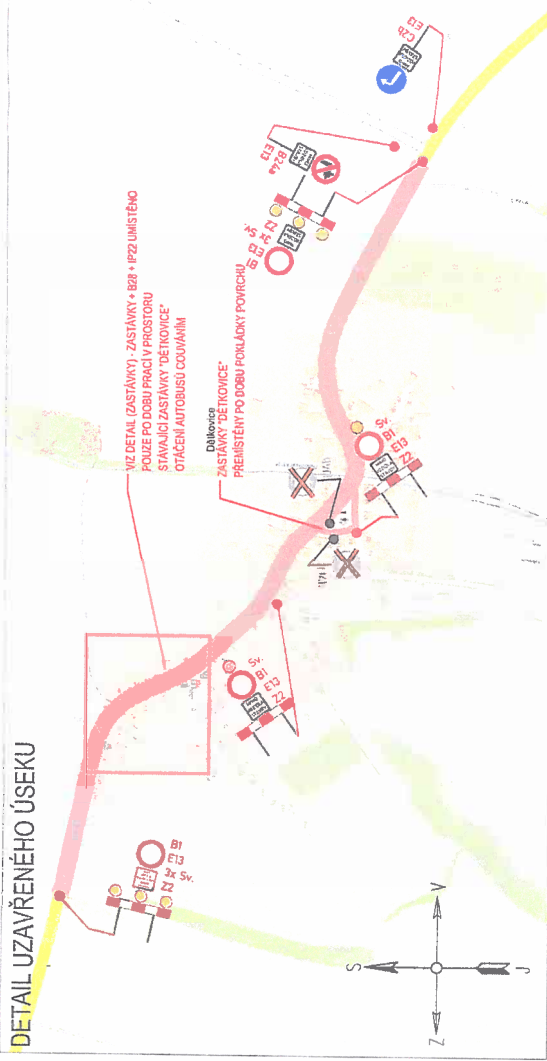

DETAIL ZASTÁVKY

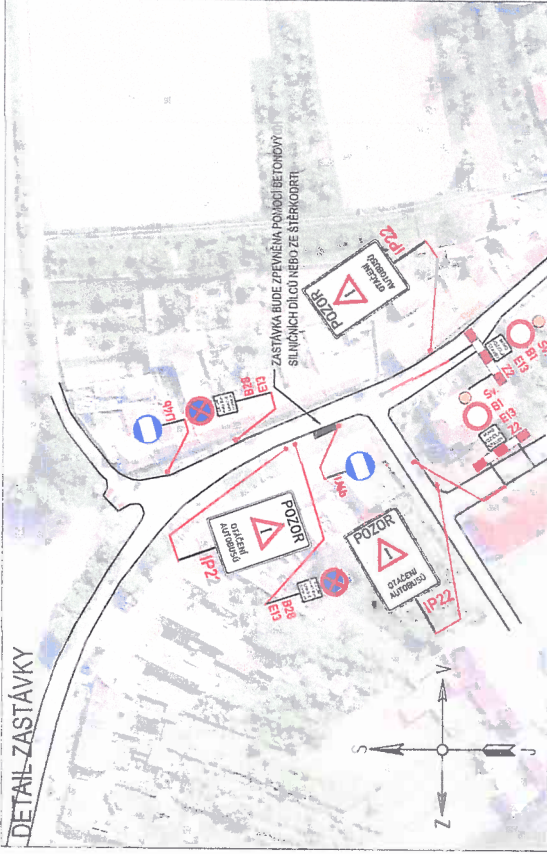

č. 6233-62364/ČS-2020-06/206-NOV

Dne 02.03.2020

č. 6233-62364/ČS-2020-06/206-NOV

Platnost 04.04.2020 - 05.04.2020

č. 6233-62364/ČS-2020-06/206-NOV


č. 6233-62364/ČS-2020-06/206-NOV

DETAIL UZAVŘENÉHO ÚSEKU

LEGENDA:	
	PŘECHODNÉ DOPRAVNÍ ZNAČENÍ
	STÁVAJÍCÍ DOPRAVNÍ ZNAČENÍ
	STÁVAJÍCÍ DOPRAVNÍ ZNAČENÍ DOČASNĚ ZRUŠENÉ
	PRACOVNÍ MÍSTO
	TEXT DODATKOVÉ TABULKY

POZNÁMKA:
 - Ustanovení přechodného dopravního značení dle TP 6.06 (Zásady pro označování pracovních míst na pozemních komunikacích)
 - Stávající dopravní značení v rozporu s přechodnou úpravou provozu bude zneplatněno šifrovaným nebo zakryto.
 - Dopravní značení B2B umístěno 7 dní před zahájením stavby.

DALSIKO s.r.o. - VRAHOVICKÁ 4251/18, 796 01 PROSEČOV, TELEFON: 725 120 324, INFO@DALSIKO.CZ, WWW.DALSIKO.CZ		Zhotovitel:	
Vypracoval:	Podpis:	Ředitel střediska:	Podpis:
Petr Bědňář - ML	Petr Bědňář - ML	Radek Bědňář	Radek Bědňář
podpis:	podpis:	mob: 725 120 324	mob: 725 120 324
Technický kontroloval:	Technický kontroloval:	Podpis:	Podpis:
Radek Bědňář	Radek Bědňář		
podpis:	podpis:		
Místo: DĚTKOVICE		Formát: A3	
Akce: DĚTKOVICE - PRŮTAH		Datum: 7.2.2020	
Obsah: PŘECHODNÁ ÚPRAVA PROVOZU		Číslo přílohy: 4	

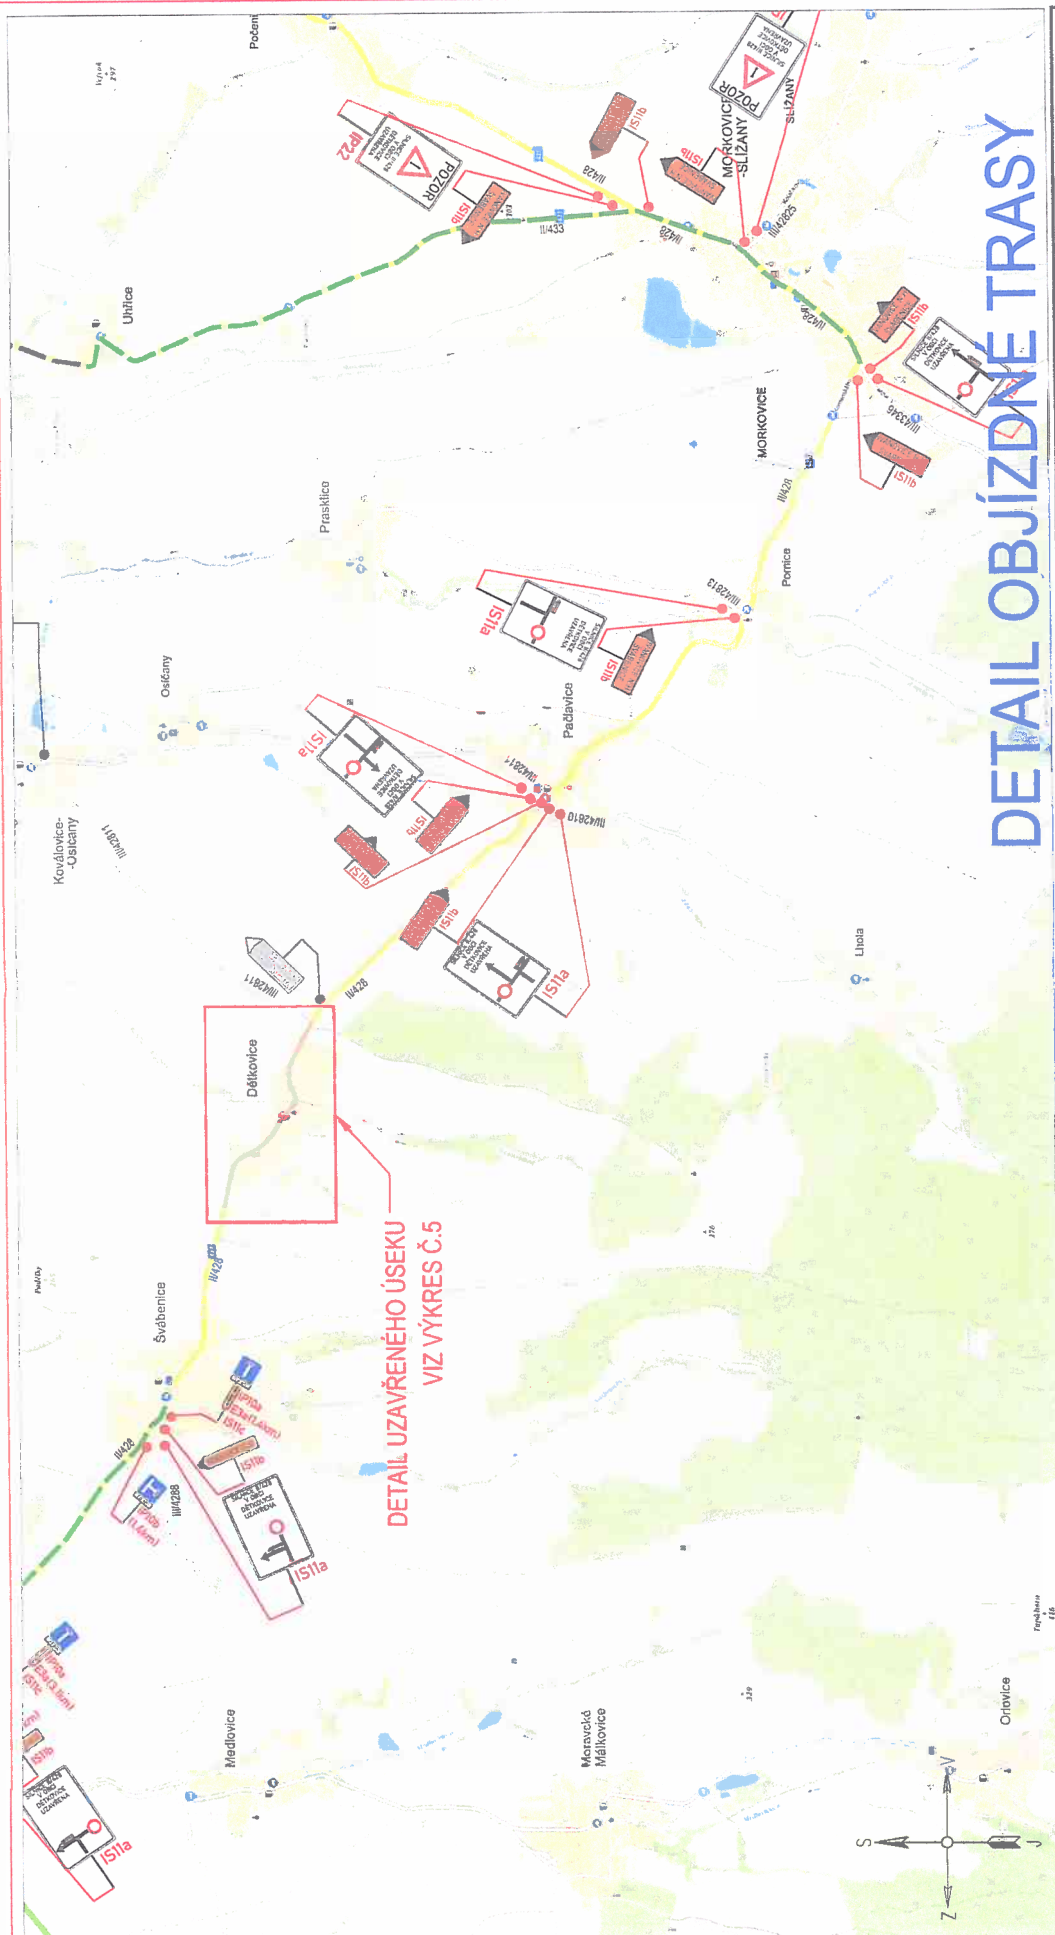


DETAIL OBJÍZDNÉ TRASY

DALSIKO s.r.o. - VRAHOVICKÁ 4251/18, 796 01 PRŮSTĚJOV, TELEFON: 725 120 324, INFO@DALSIKO.CZ, WWW.DALSIKO.CZ		Zhotovitel:	
Výpracoval:	Projektant:	Vedoucí střediska:	
Petr BEDNÁŘ	Petr BEDNÁŘ	Radek BEDNÁŘ	
podpis:	podpis:	mob: 120 324	
Technická kontrola:	Technická kontrola:	Technická kontrola:	
Radek BEDNÁŘ	Radek BEDNÁŘ	Radek BEDNÁŘ	
podpis:	podpis:	podpis:	
Místo: DĚTKOVICE		Formát: A3	
Akce: DĚTKOVICE - PRŮTAH		Datum: 7.2.2020	
Obsah: PŘECHODNÁ ÚPRAVA PROVOZU		Číslo přílohy: 3	

PRACOVNÍ MÍSTO	TEXT DODATKOVÉ TABULKY
PRECHODNÉ DOPRAVNÍ ZNAČENÍ A15	STÁVAJÍCÍ DOPRAVNÍ ZNAČENÍ B28
STÁVAJÍCÍ DOPRAVNÍ ZNAČENÍ B28	STÁVAJÍCÍ DOPRAVNÍ ZNAČENÍ B28
DOČASNÉ ZRUŠENÉ	DOČASNÉ ZRUŠENÉ

POZNÁMKA:
 Umístění přechodného dopravního značení dle TP č. 66 (Zásady pro označování pracovních míst na pozemních komunikacích)
 Stávající dopravní značení v rozporu s přechodnou úpravou provozu bude zneplatněno škrtnutím nebo zakrytím.
 Dopravní značení B28 umístěno 7 dní před zahájením stavby.

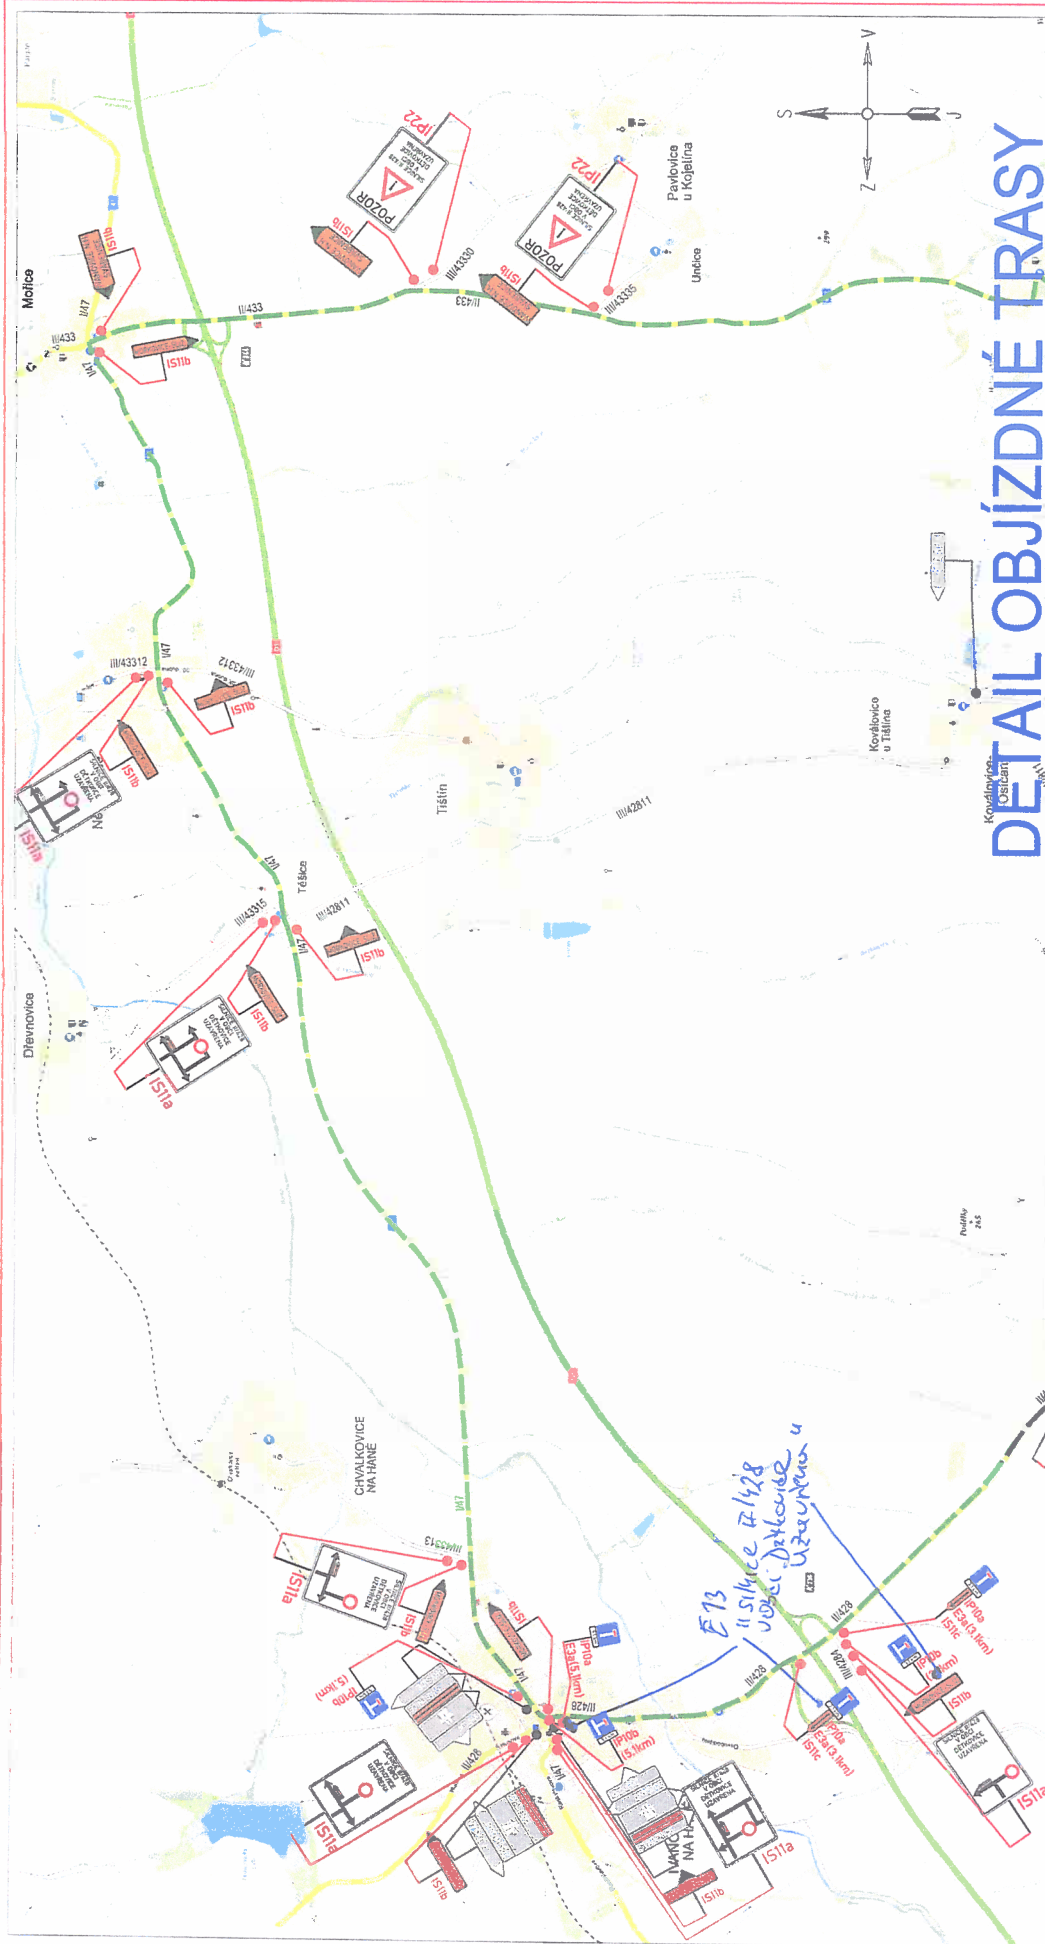

DETAIL OBJÍZDNÉ TRASY

DALSÍKO s.r.o. - VRAHOVICKÁ 4251/18, 796 01 PROSEJLOV, TELEFON: 725 120 324, INFO@DALSÍKO.CZ, WWW.DALSÍKO.CZ


Výpracovník: Petr BEDNÁŘ - ML		Vedoucí střediska: Radek BEDNÁŘ		Zhotovitel: DALSÍKO	
podpis: Radek BEDNÁŘ		podpis: Radek BEDNÁŘ		DALSÍKO s.r.o., VRAHOVICKÁ 18, 796 01 PROSEJLOV	
Technická kontrola: Radek BEDNÁŘ		Vedoucí střediska: Radek BEDNÁŘ			
podpis: Radek BEDNÁŘ		podpis: Radek BEDNÁŘ			

Místo: DĚTKOVICE		Formát: A3	
Akce: DĚTKOVICE - PRŮTAH		Datum: 7.2.2020	
Obsah: PŘECHODNÁ ÚPRAVA PROVOZU		Číslo přílohy: 2	

LEGENDA:	PŘECHODNÉ DOPRAVNÍ ZNAČENÍ	PRACOVNÍ MÍSTO

POZNÁMKA:
- Umístění přechodného dopravního značení dle TP 6.66 (Zásady pro označování pracovních míst na pozemních komunikacích)
- Stávající dopravní značení v rozporu s přechodnou úpravou provozu bude zneplatněno štítním nebo zakrytím.
- Dopravní značení B28 umístěno 7 dní před zahájením stavby.



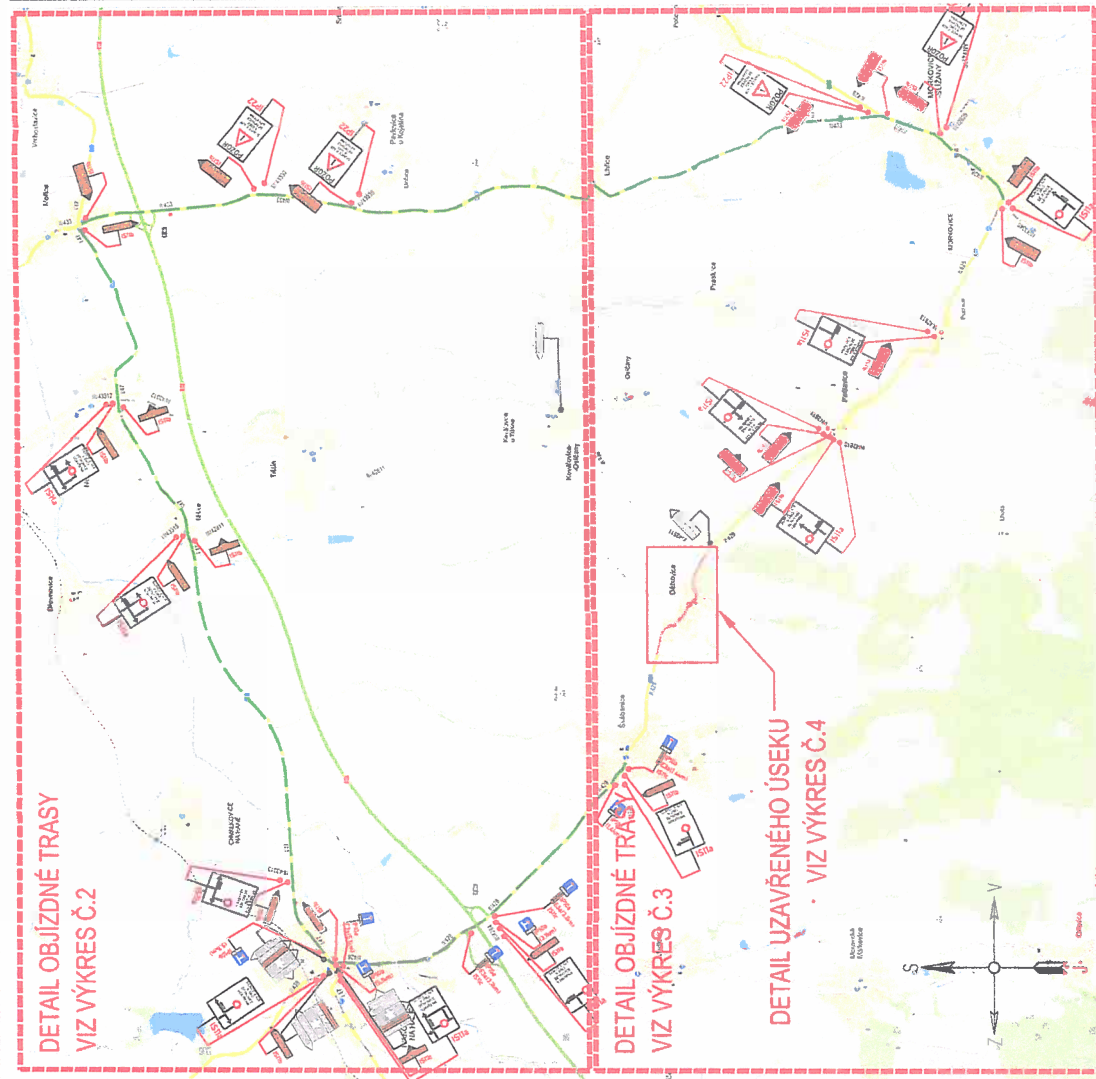

LEGENDA:

PŘECHODNÉ DOPRAVNÍ ZNAČENÍ

A15

II/1

II/2

STÁVAJÍCÍ DOPRAVNÍ ZNAČENÍ

STÁVAJÍCÍ DOPRAVNÍ ZNAČENÍ

DOČASNÉ ZRUŠENÉ

PRACOVNÍ MÍSTO

TEXT DODATKOVÉ TABULKY

MIMO VOZIDLA STAVBY

POZNÁMKA:

- Umístění přechodného dopravního značení dle TP 6.65 (Zásady pro označování pracovních míst na pozemních komunikacích)
- Stávající dopravní značení v rozporu s přechodnou úpravou provozu bude zneplatněno škrtnutím nebo zakrytím.
- Dopravní značení B20 umístěná 7 dní před zahájením stavby.

PŘEHLEDOVÁ MAPA ÚPLNÁ UZAVÍRKA - POKLÁDKA POKRCHU



DALSIKO s.r.o. - VRAHOVICKÁ 4251/18, 796 01 PRŮSTĚJOV, TELEFON: 725 120 324, INFO@DALSIKO.CZ, WWW.DALSIKO.CZ	
Vypracoval: Petr BEDNÁŘ podpis:	Stavil: Petr BEDNÁŘ - ML. podpis:
Technická kontrola: Radek BEDNÁŘ podpis:	Kontrola: Radek BEDNÁŘ podpis:
Zhotovitel: DALSIKO DALSIKO s.r.o., VRAHOVICKÁ 18, 796 01 PRŮSTĚJOV	

Místo: DĚTKOVICE	Formát: A3
Akce: DĚTKOVICE - PRŮTAH	Datum: 7.2.2020
Obsah: PŘECHODNÁ ÚPRAVA PROVOZU	Číslo přílohy: 1