

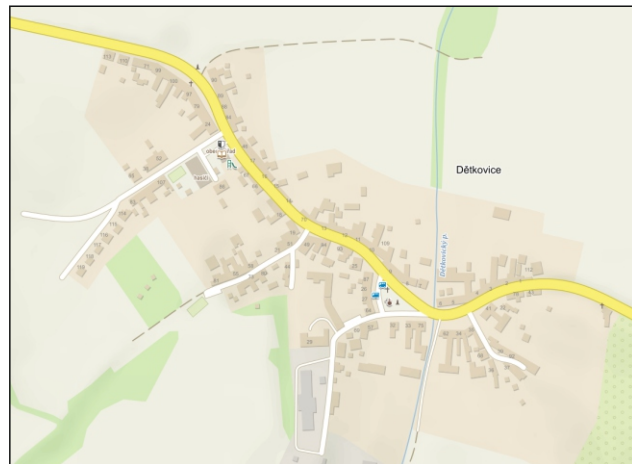


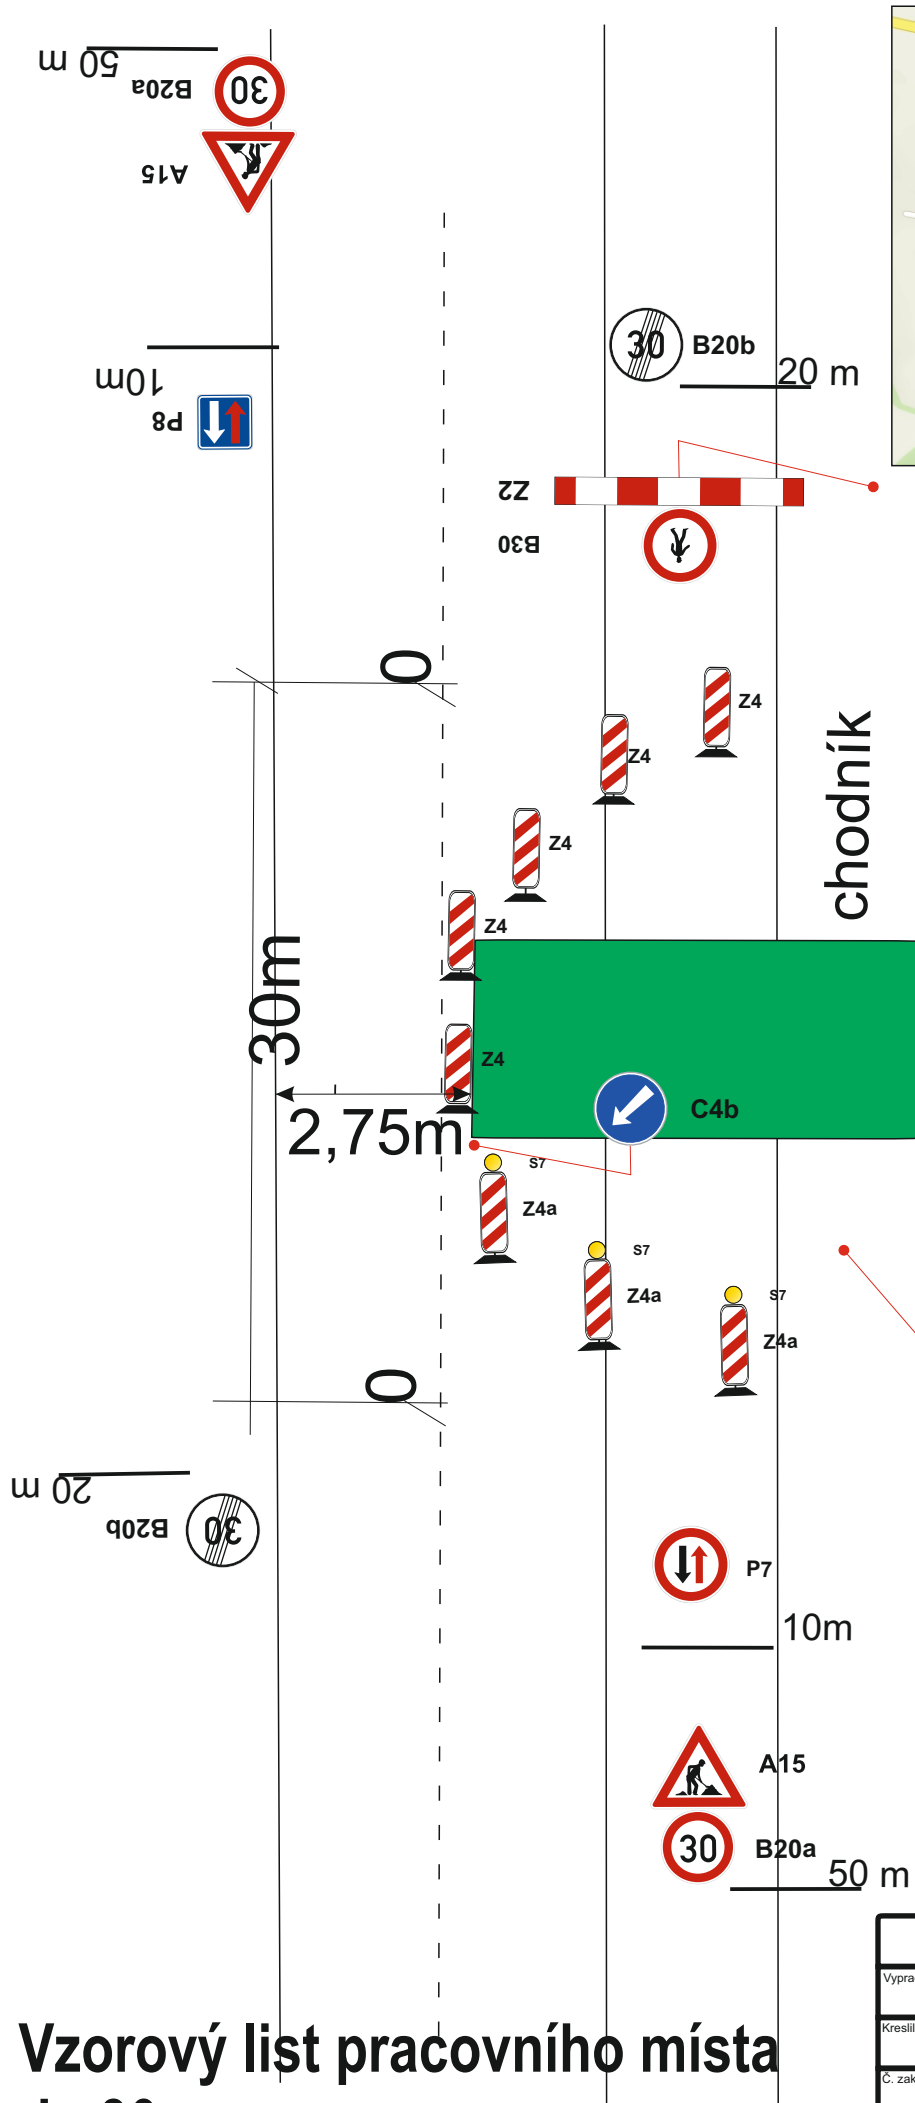

KRPB - 187651 -2 /ČJ-2020-061206

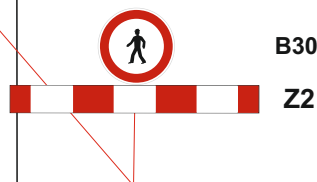

Vzorový list pracovního místa
do 30m

6/2020			
Vypracoval:	Souralová Jana		
Kreslil:	Souralová Jana		
Č. zakázky :	257/20	Číslo výkresu: vzor.list	DĚTKOVICE
Zakázka:	Přechodné dopravní značení		