
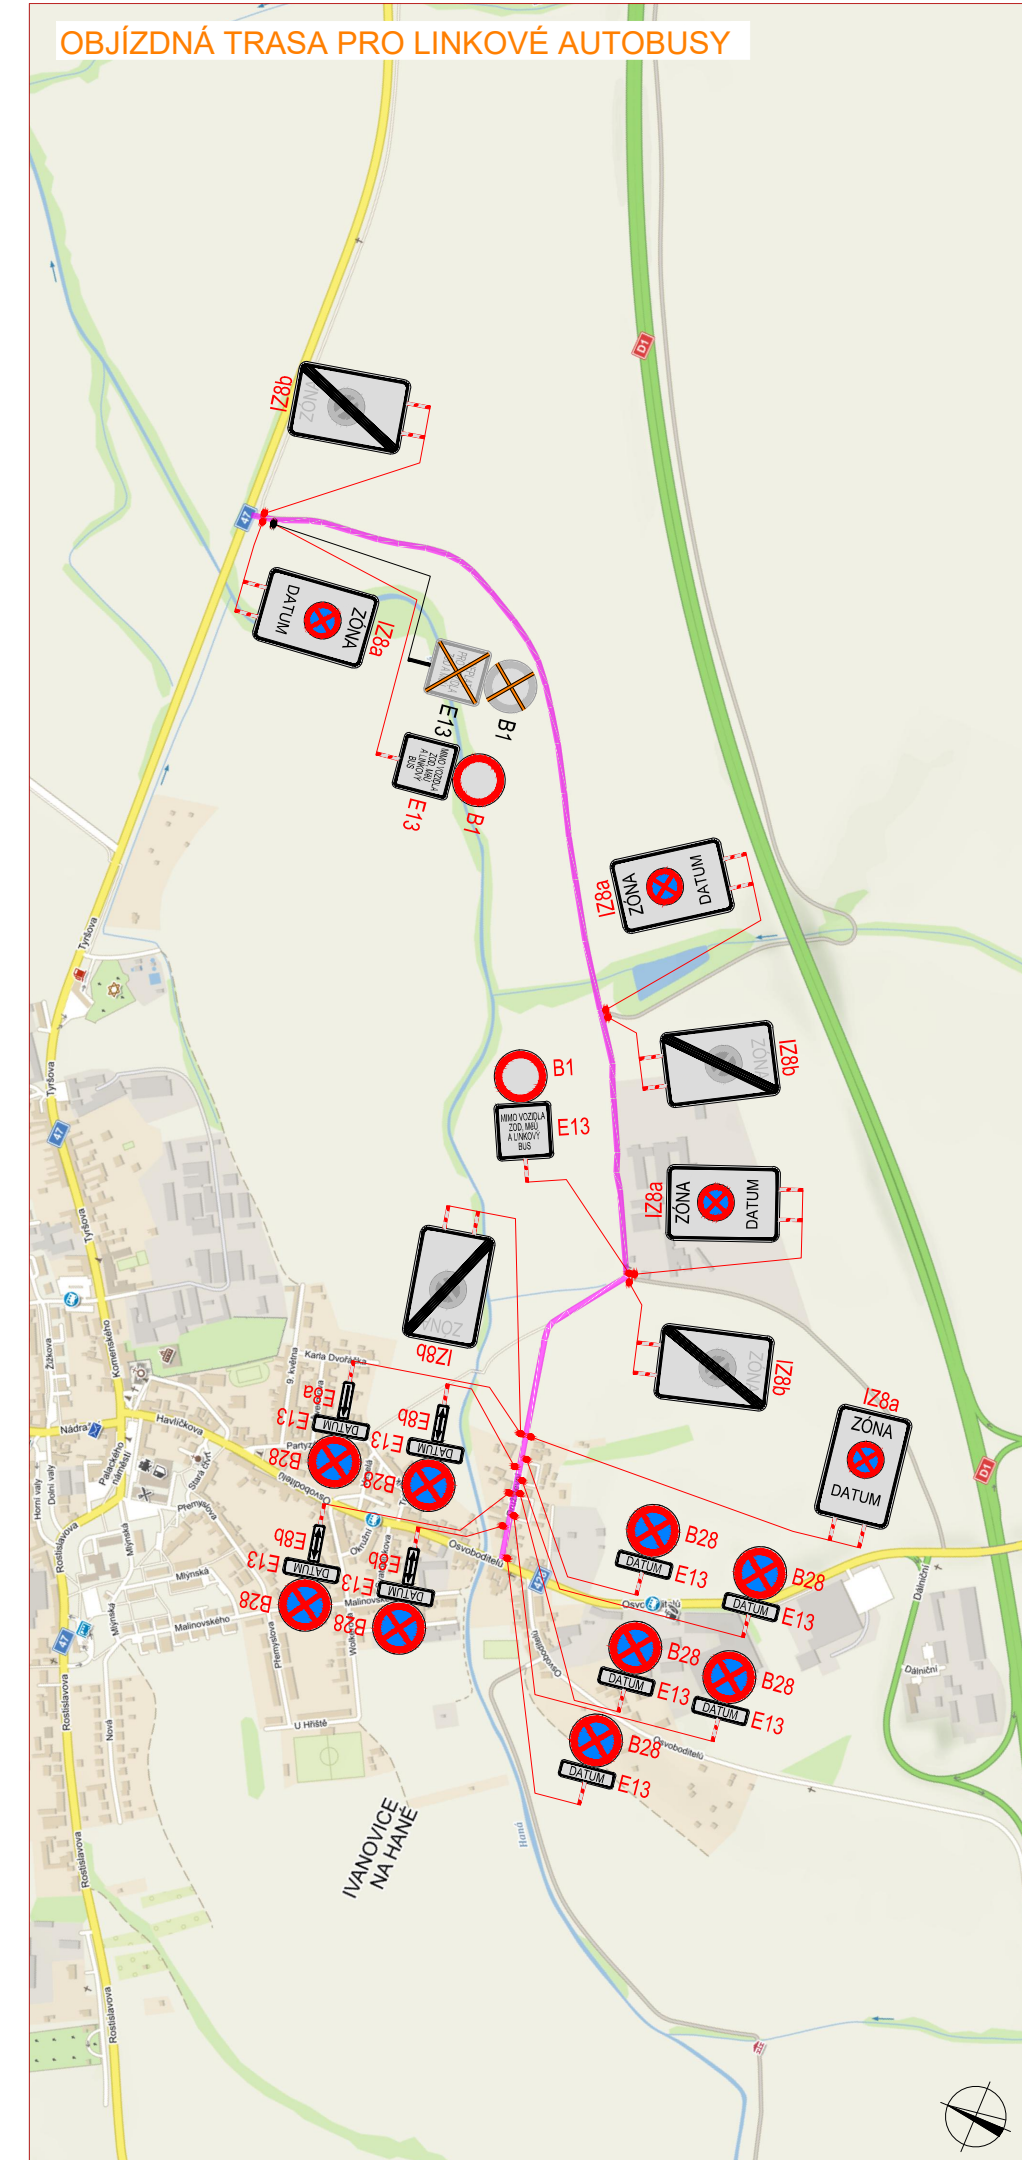
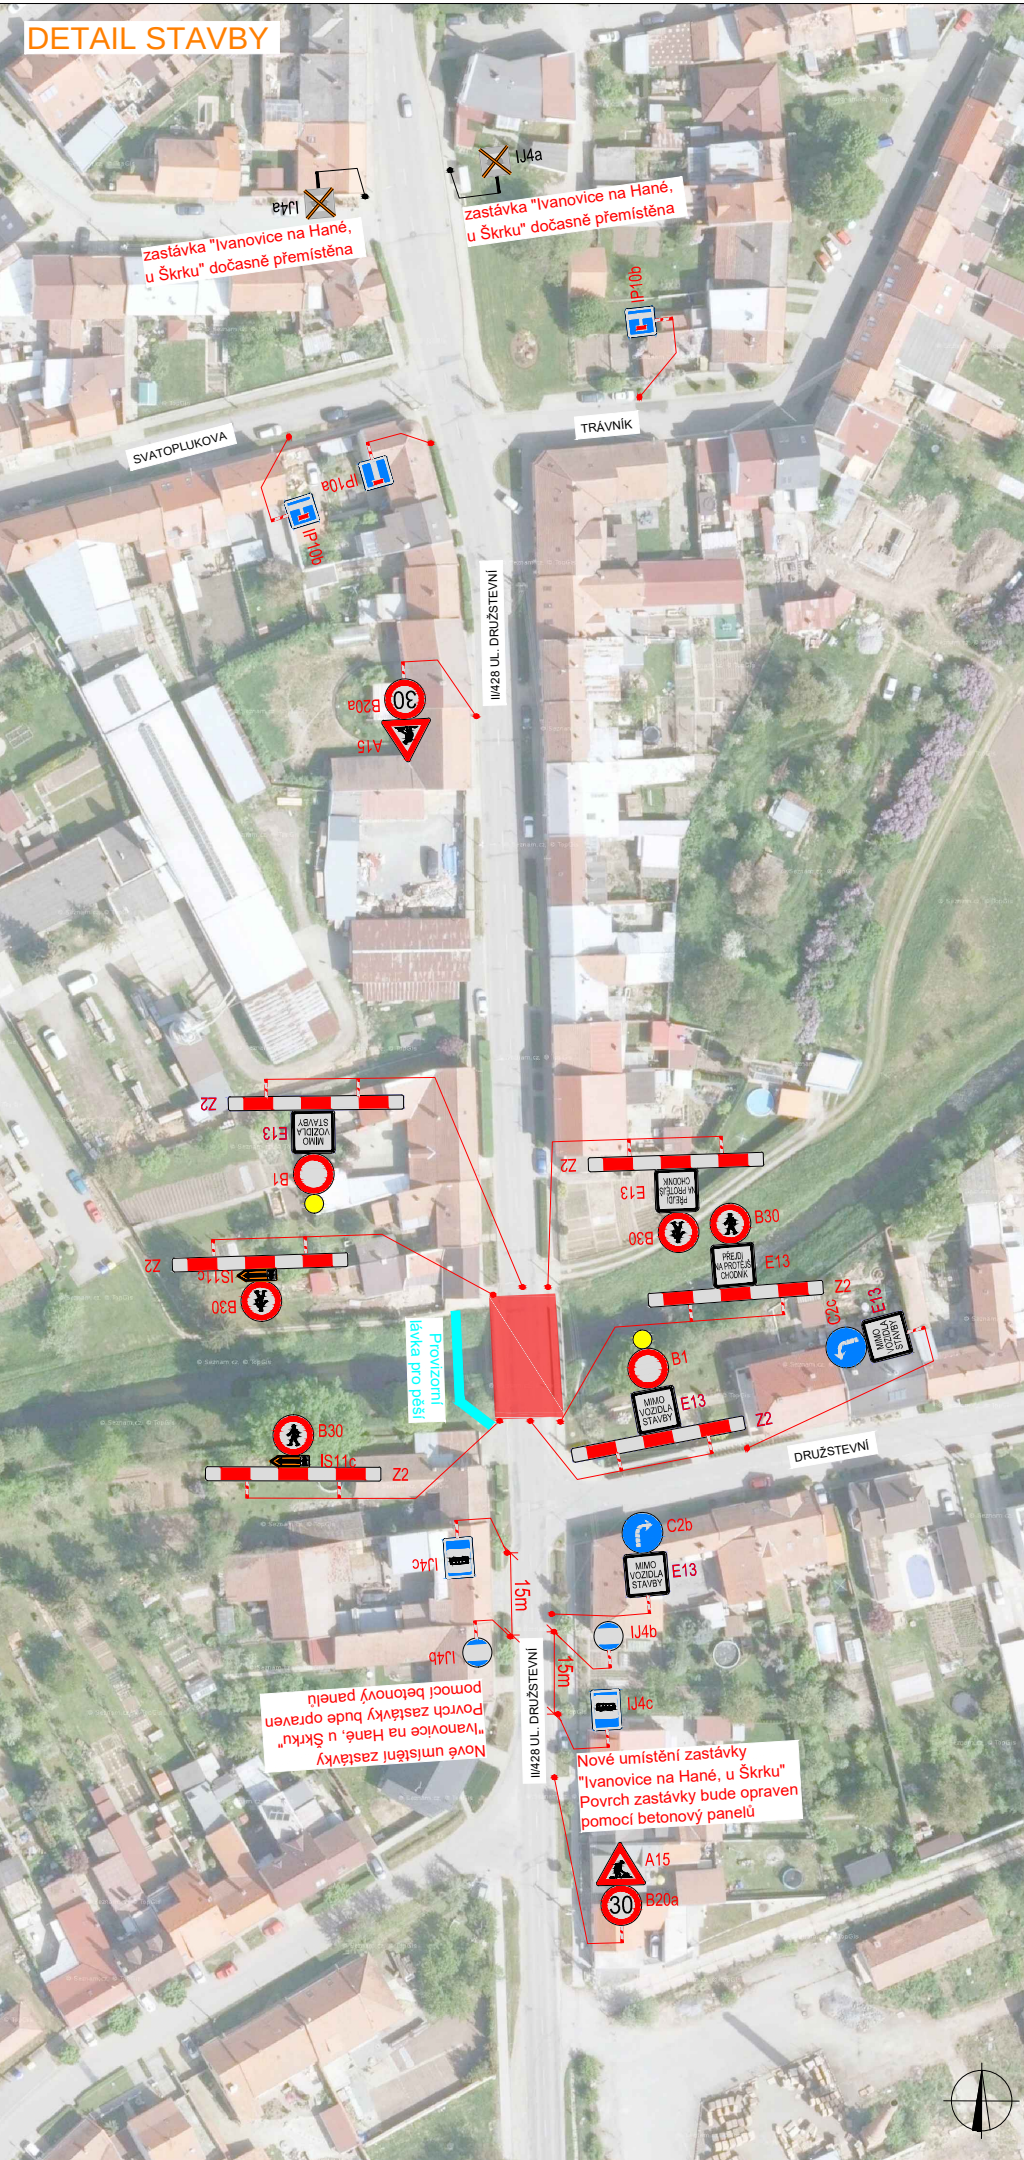
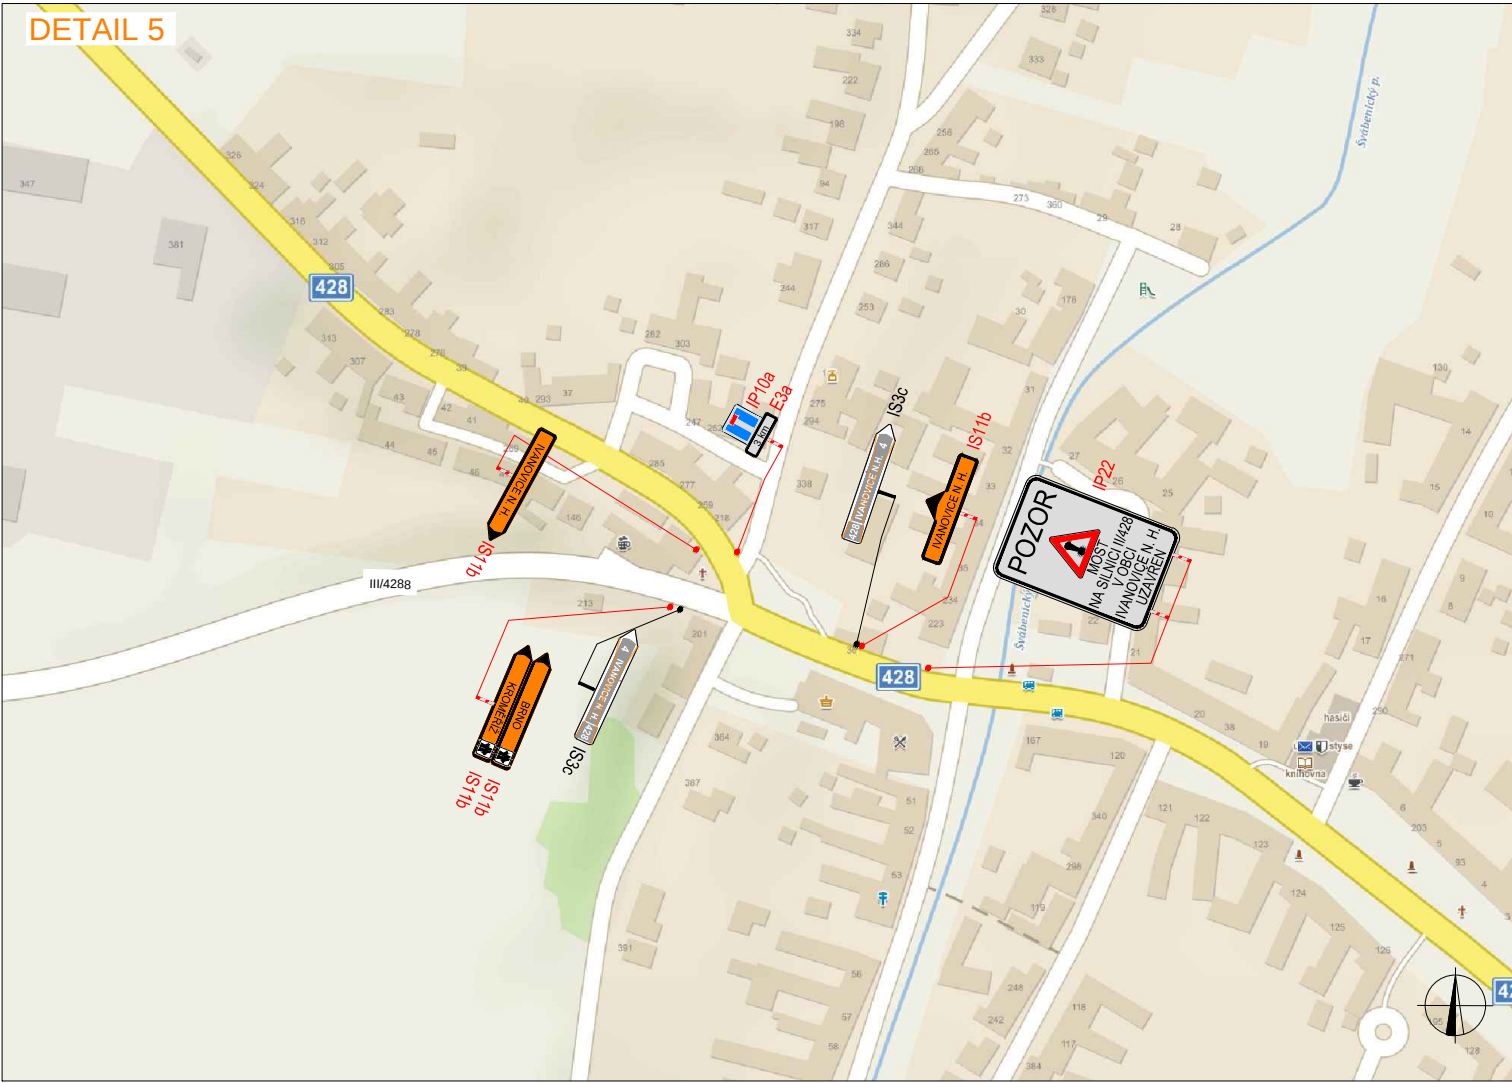
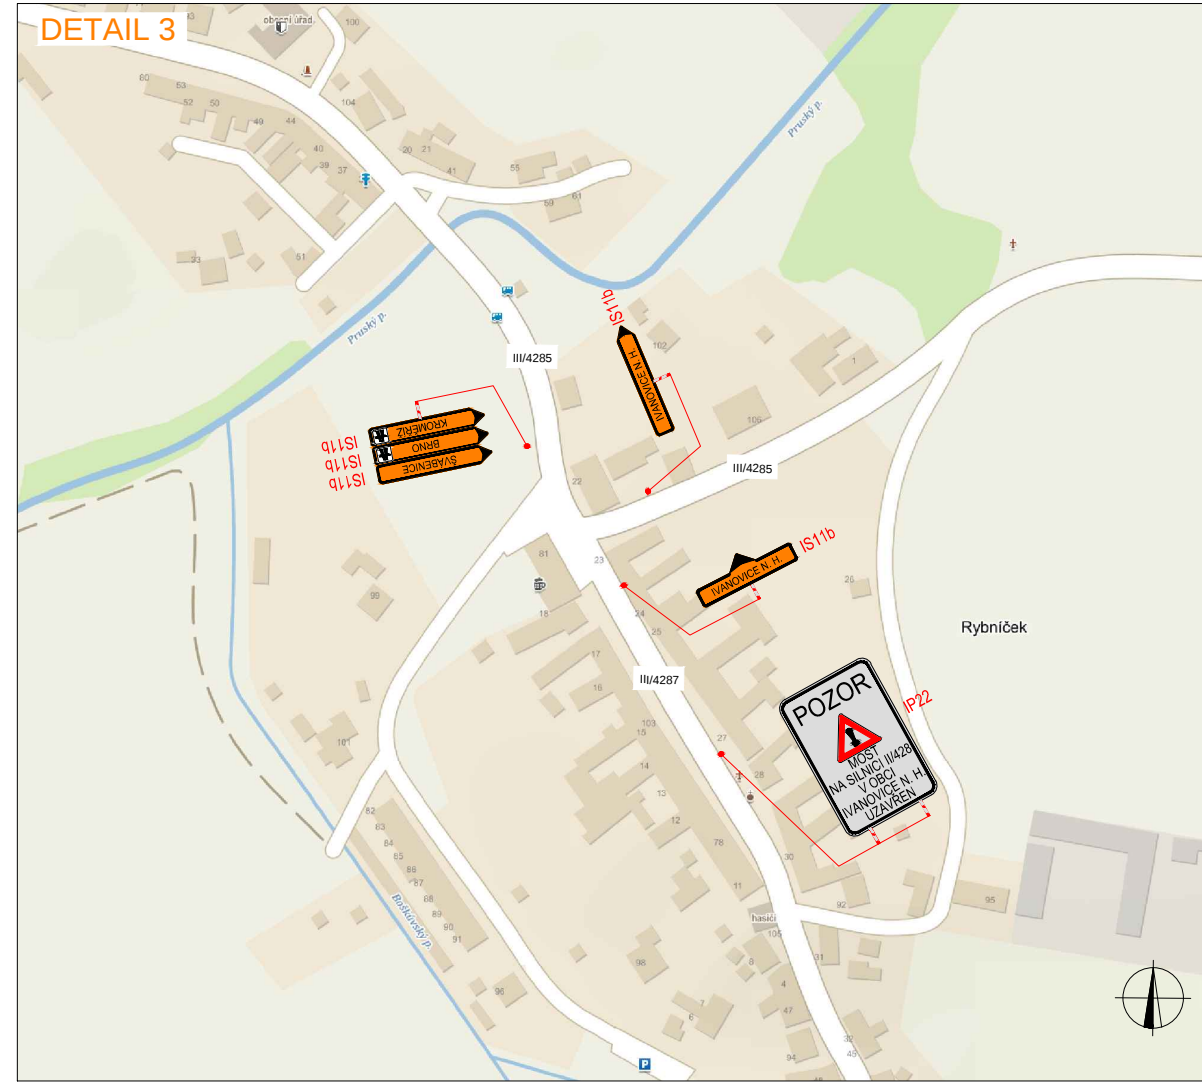
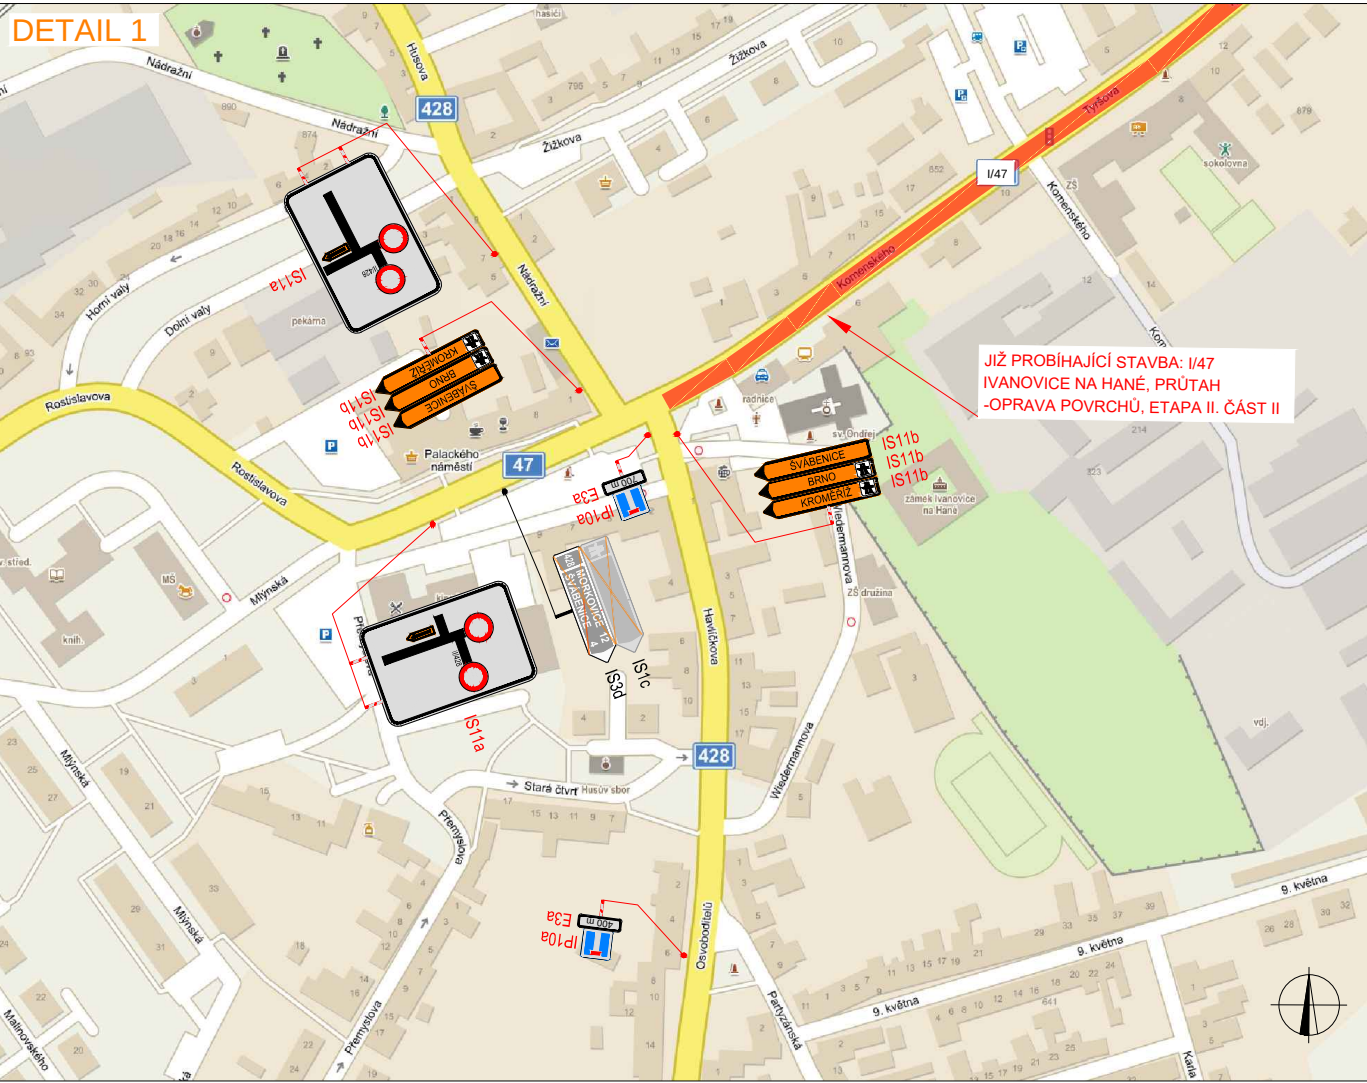


SITUACE ŠIRŠÍCH VZTAHŮ - OBJÍZDNÁ TRASA

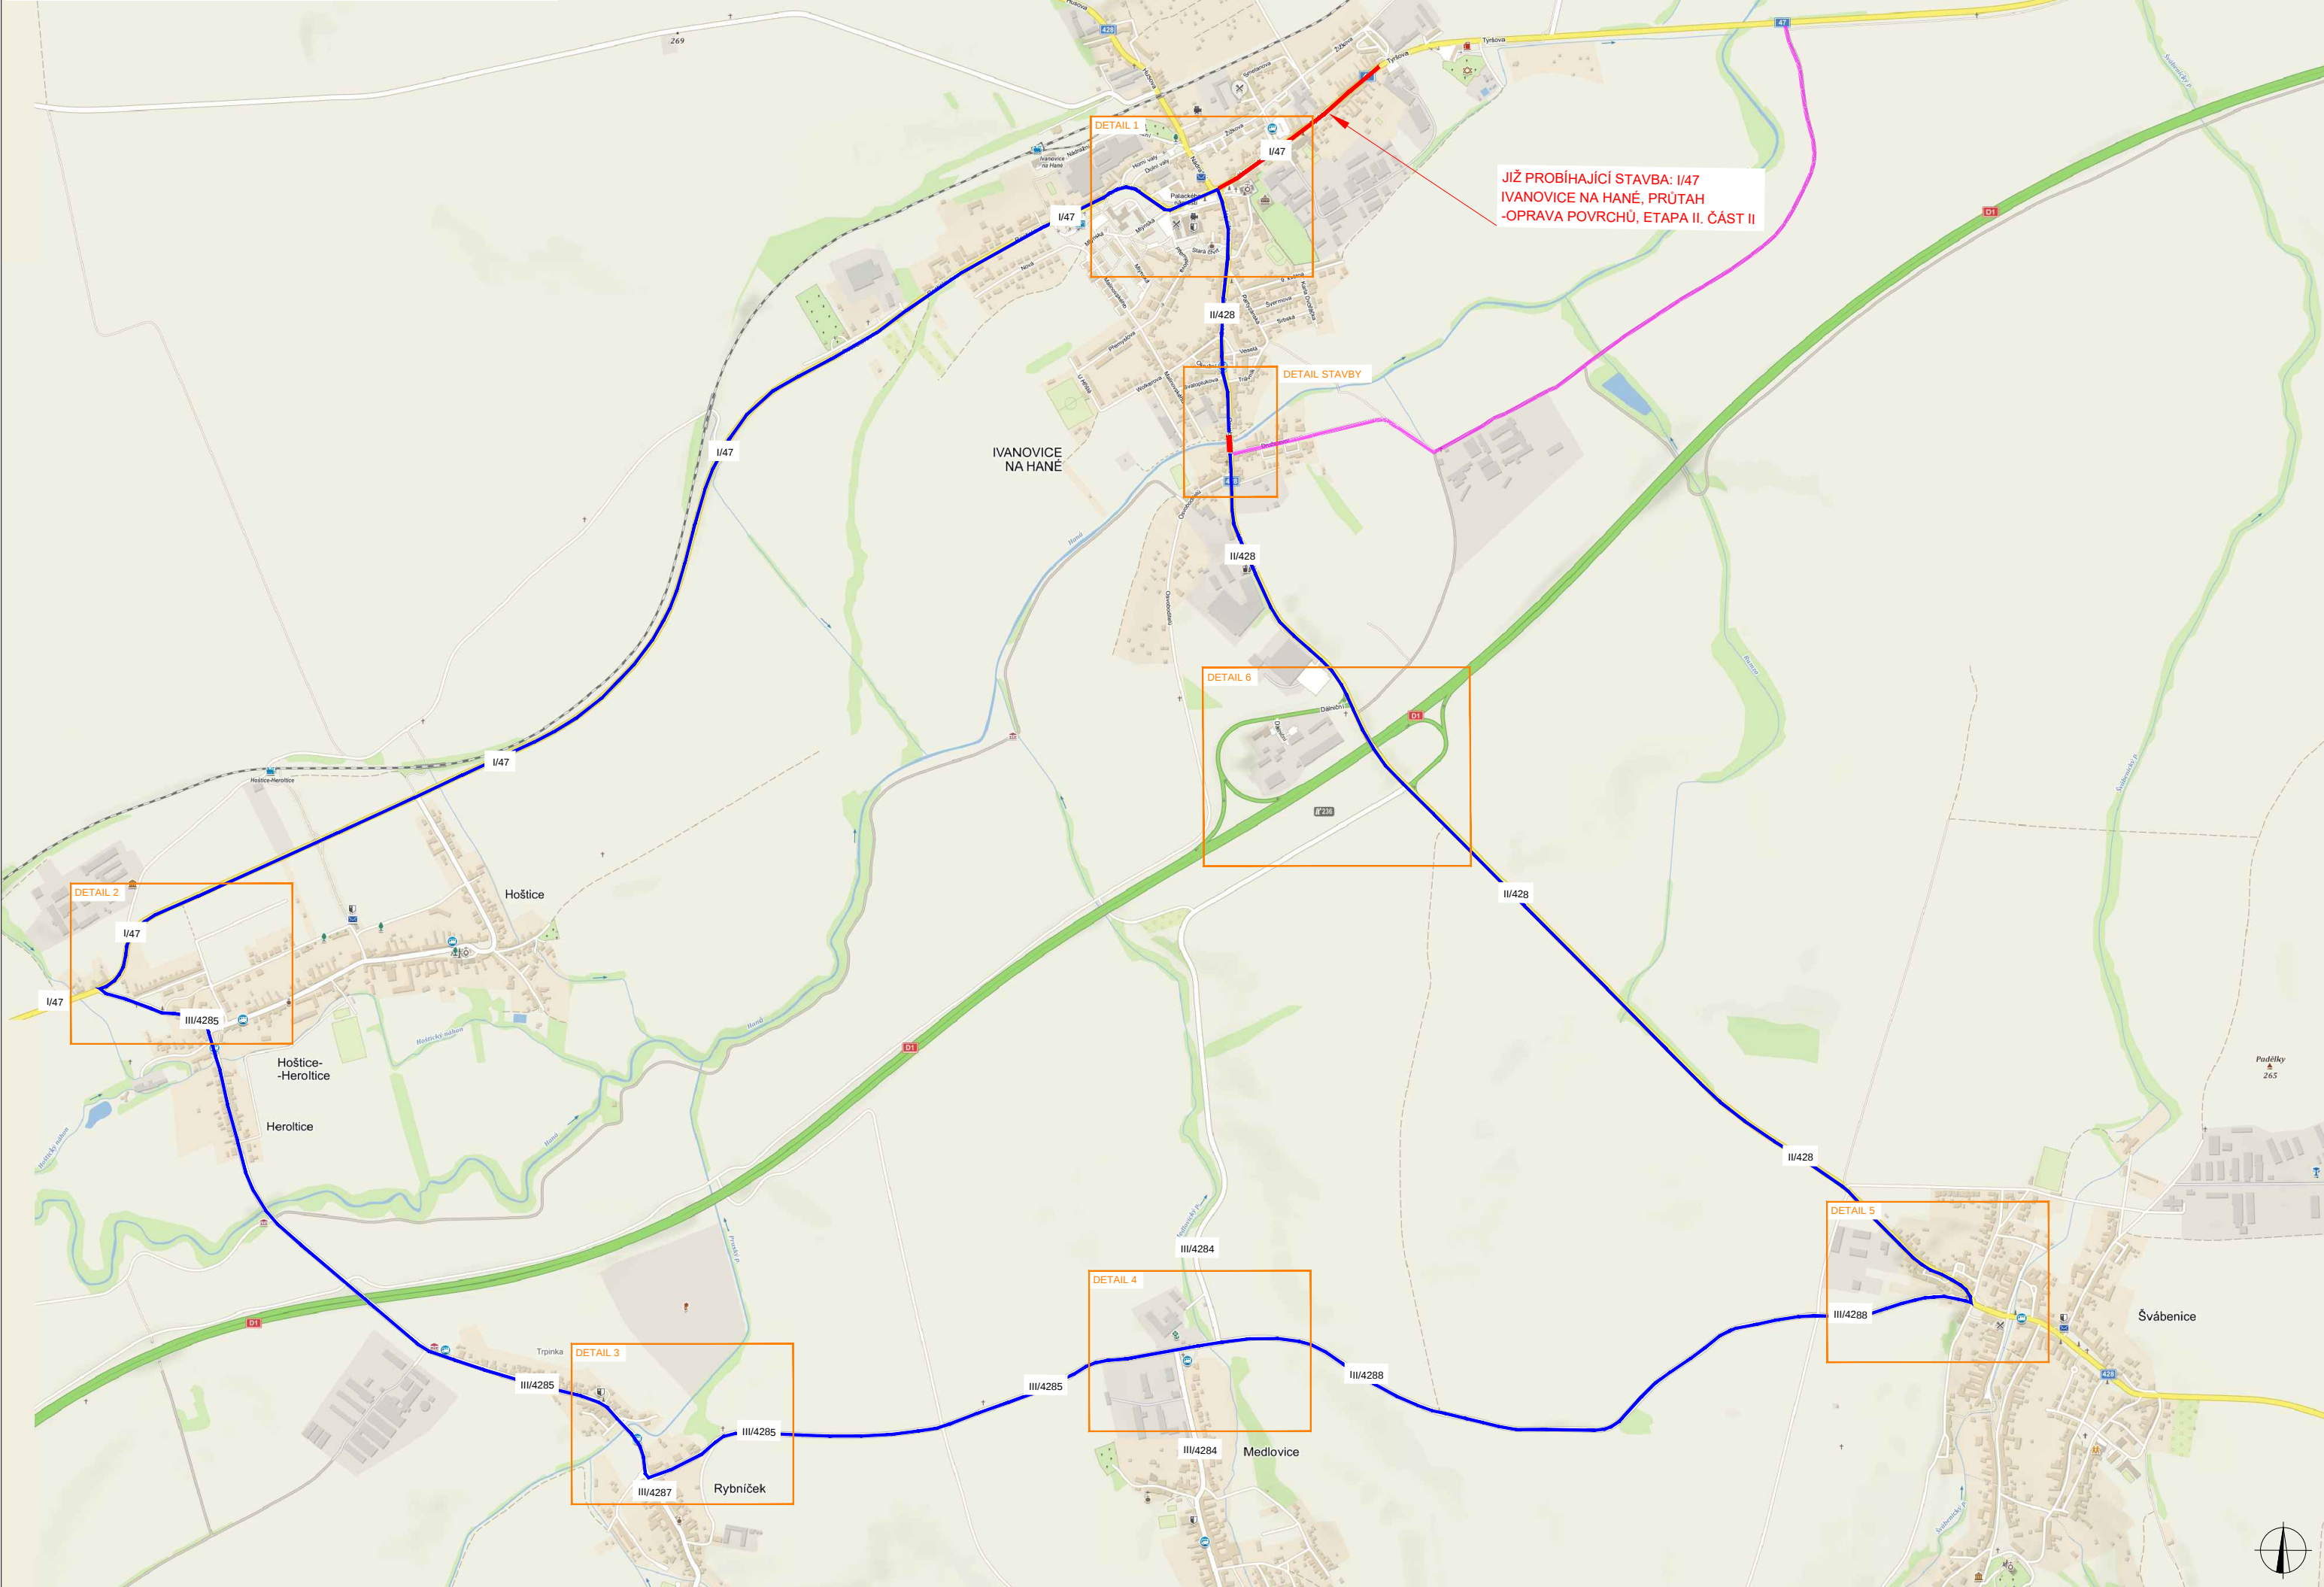

PLATNOST DOKUMENTACE		
V dne	SOUHLASÍME S PDZ, ZUK, UZAVÍRKOU A OBJÍZDNOU TRASOU. V dne	SOUHLASÍME S PDZ, ZUK, UZAVÍRKOU A OBJÍZDNOU TRASOU. V dne
SOUHLASÍME S PDZ, ZUK, UZAVÍRKOU A OBJÍZDNOU TRASOU. V dne	V dne	V dne
LEGENDA		
 TRVALÉ SVISLÉ DOPRAVNÍ ZNAČENÍ	 UZAVŘENÝ ÚSEK	
 DOČASNÉ ZNEPLATNĚNÉ TRVALÉ DOPRAVNÍ ZNAČENÍ	 OBJÍZDNÁ TRASA	
 NAVRŽENÉ PŘECHODNÉ DOPRAVNÍ ZNAČENÍ	 NAVRŽENÉ VDZ	
 STAVAJÍCÍ PŘECHODNÉ DOPRAVNÍ ZNAČENÍ PRO AKCI: I/47 IVANOVICE NA HANÉ, PRŮTAH -OPRAVA POVRCHŮ, ETAPA II, ČÁST II		
ZODPOVĚDNÝ PROJEKTANT:	Jakub Humplík	
VYPRACOVAL:	Jaroslav Martyněk	
KONTROLOVAL:	Jakub Humplík	
NÁZEV STAVBY:	II/428 Ivanovice na Hané, most ev.č. 428-004	ČÍSLO ZAKÁZKY: 219/2021
OBSAH:	Situace dopravně-inženýrských opatření	DATUM: 7/2021
		FORMÁT: 7x A4
		MĚŘÍTKO: -
		ČÍSEL: RDS
		ČÍSLO PŘÍLOHY: 1
		SOUPRAVA: