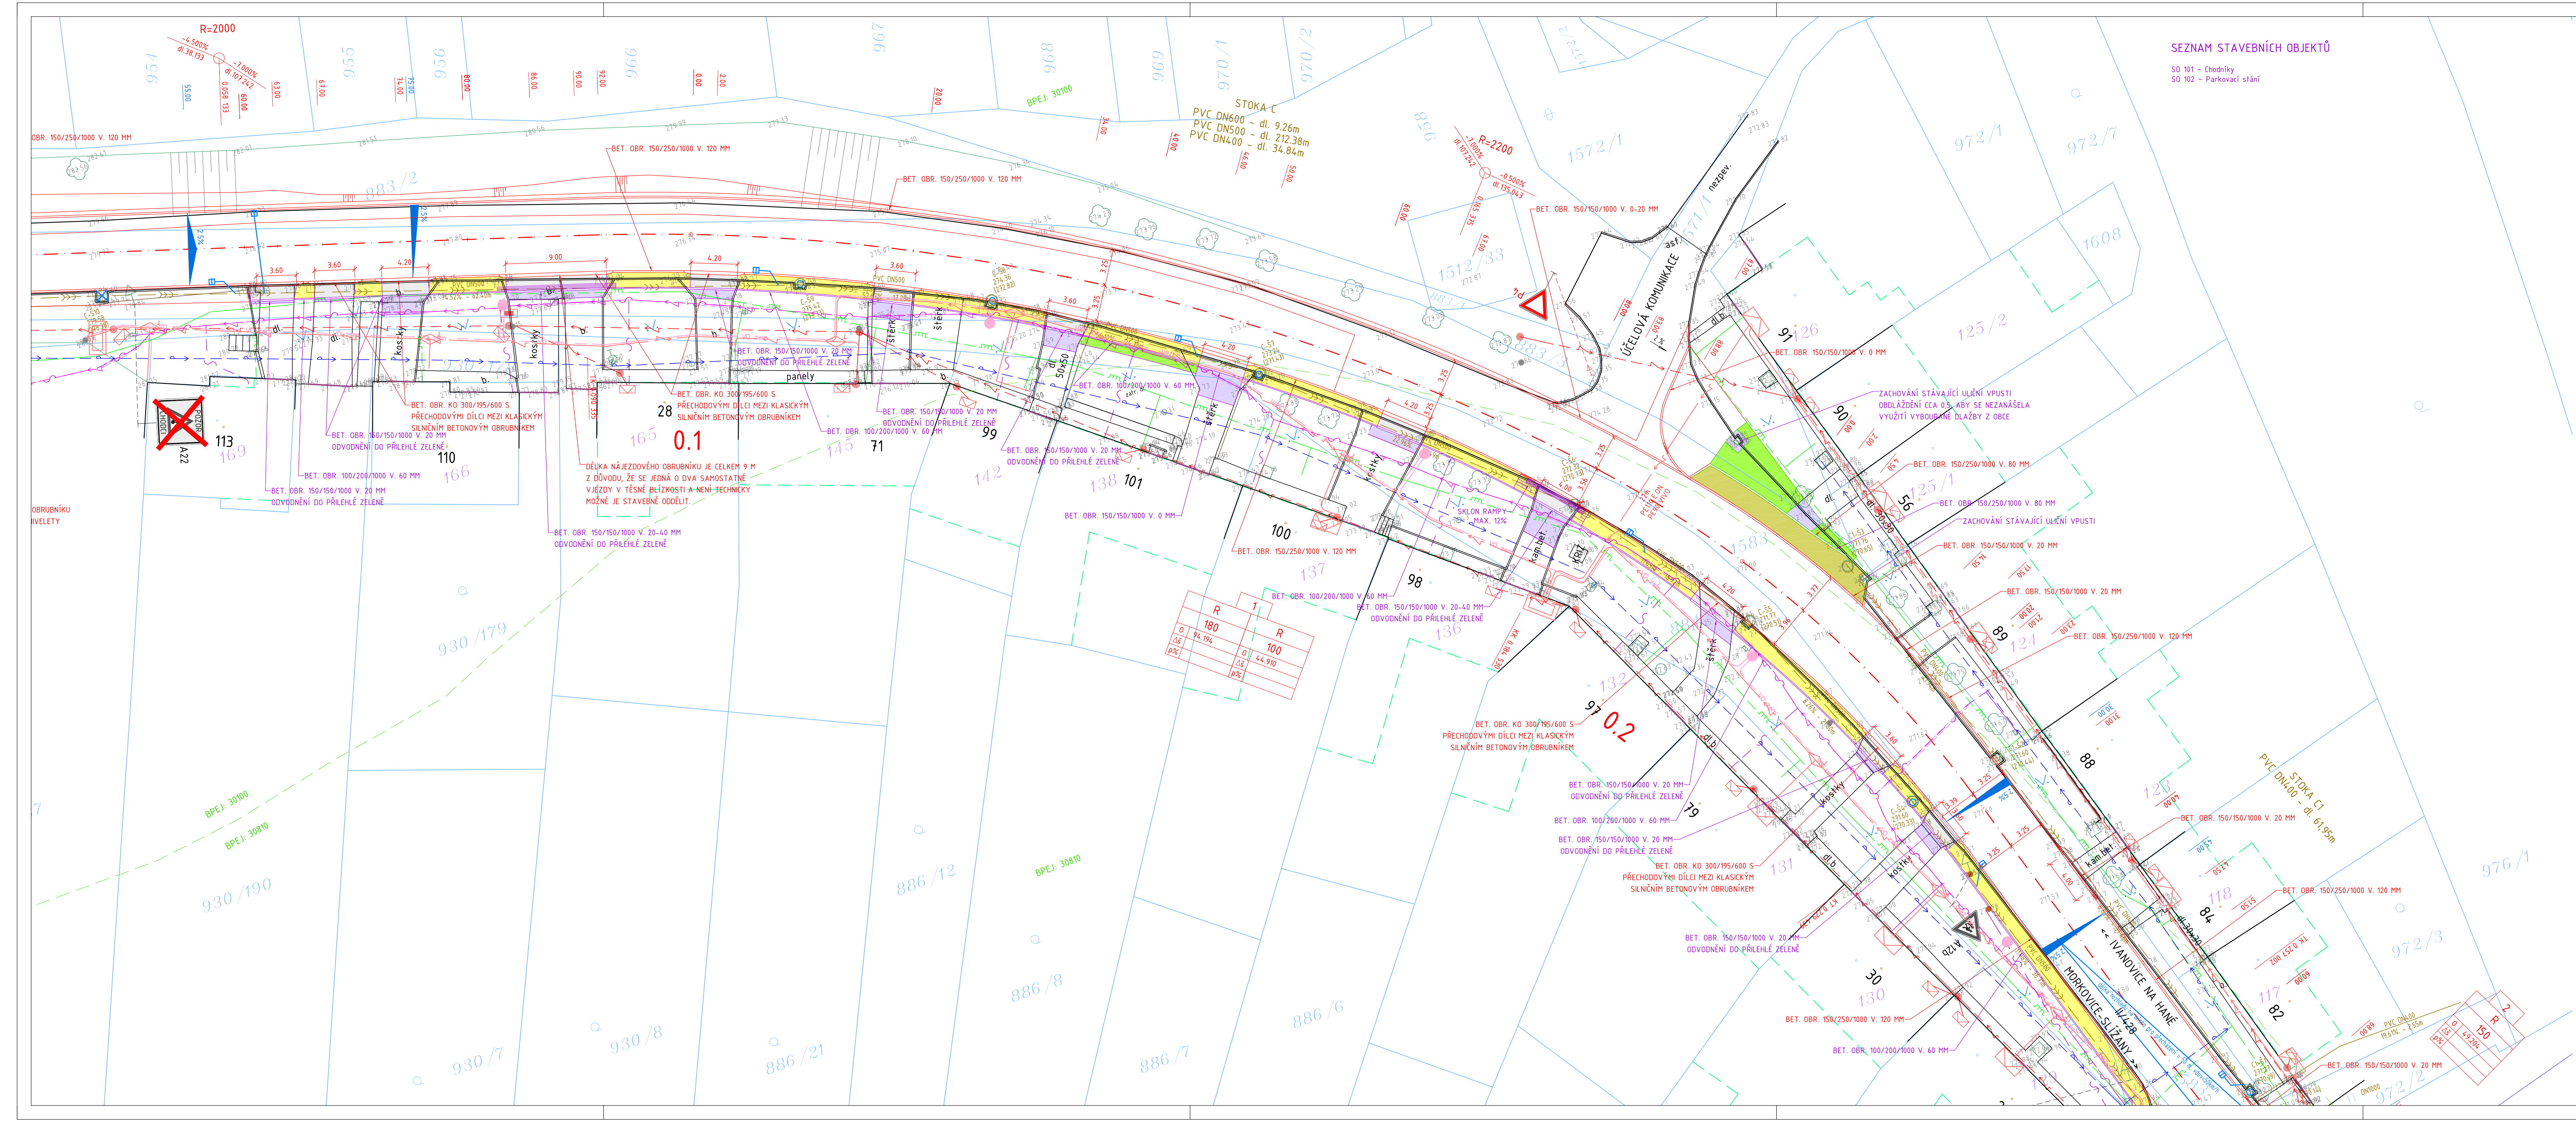

SEZNAM STAVEBNÍCH OBJEKTŮ

SO 101 – Chodníky
SO 102 – Parkovací stání

LEGENDA

⧄	STÁVAJÍCÍ STAV
⧄	NAVRŽENÝ STAV – STAVEBNÍK SUS JMK
⧄	NAVRŽENÝ STAV – STAVEBNÍK OBEC DĚTKOVICE – SO 101 CHODNÍK
⧄	NAVRŽENÝ STAV – STAVEBNÍK OBEC DĚTKOVICE – SO 102 PARKOVACÍ STÁNÍ
⧄	KATASTRÁLNÍ MAPA – KATASTR NEMOVITOSTÍ
⧄	KATASTRÁLNÍ MAPA – KATASTR NEMOVITOSTÍ – SLUČKY
🟨	BETONOVÁ DLAŽBA TL. 60 mm, CHODNÍK
⬜	BETONOVÁ DLAŽBA TL. 80 mm, SJEZD (CHODNÍK)
▨	BETONOVÁ DLAŽBA TL. 60 mm, CHODNÍK – RELIÉFNÍ ČERVENÁ DLAŽBA
▨	BETONOVÁ DLAŽBA TL. 80 mm, SJEZD (CHODNÍK) – RELIÉFNÍ ČERVENÁ DLAŽBA
🟦	BETONOVÁ DLAŽBA TL. 60 mm, NEJEDNÁ SE O CHODNÍK – VYDLÁŽDĚNÍ OSTRŮVKU
🟩	ZATRAVNĚNÍ, NAVÁZÁNÍ NA STÁVAJÍCÍ TRAVNATÉ PLOCHY
🟪	ZAPRAVENÍ STÁVAJÍCÍCH SJEZDŮ (DLAŽBA, ASF. RECYKLÁT APOD.)
🟫	BETONOVÁ DISTANČNÍ DLAŽBA TL. 80 mm, SO 102 PARKOVACÍ STÁNÍ

STÁVAJÍCÍ INŽENÝRSKÉ SÍTĚ

ROZVODY PLYNU STL
NADZEMNÍ VEDENÍ ELEKTRO NN
NADZEMNÍ VEDENÍ ELEKTRO VN
PODZEMNÍ SDĚLOVACÍ VEDENÍ CETIN, SPOLEČNĚ S NN
PODZEMNÍ SDĚLOVACÍ VEDENÍ CETIN – METALICKÝ KABEL
PODZEMNÍ SDĚLOVACÍ VEDENÍ CETIN – OPTICKÝ KABEL, NEBO SOUBĚH
NADZEMNÍ SDĚLOVACÍ VEDENÍ CETIN
VODOVODNÍ ŘAD
JEDNOTNÁ KANALIZACE

NAVRHOVANÉ INŽENÝRSKÉ SÍTĚ (NEJSOU SOUČÁSTÍ TÉTO STAVBY)

PODZEMNÍ VEDENÍ ELEKTRO NN (PROJEKTANT PK ELEKTRO S.R.O.)
VO zem PODZEMNÍ VEDENÍ VO A OBECNÍCH SDĚLOVACÍCH KABELŮ (PROJEKTANT PK ELEKTRO S.R.O.)

POZNÁMKY

ZAKRESLENÉ POLOHY INŽENÝRSKÝCH SÍTÍ, ZÍSKANÉ DIGITÁLNĚ OD JEDNOTLIVÝCH SPRÁVCŮ JSOU, DLE INFORMACÍ STAVBYVEDOUCÍHO PROVÁDĚJÍCÍHOJEDNOTNOU KANALIZACI V OBCI, VELICE ORIENTAČNÍ A REALNÉ ULOŽENÍ SÍTÍ SE MNOHDY DIAMETRÁLNĚ LIŠÍ.

VŠECHNY POJÍŽDĚNÉ POKLOPY ŠACHET, VPUSTÍ A HORSKÝCH VPUSTÍ MUSÍ BÝT TŘÍDY D400 DLE EN 124.

1. ČÁST
2. ČÁST
3. ČÁST

SOUŘADNICOVÝ SYSTÉM: JTSK
VÝŠKOVÝ SYSTÉM: BPV

INVESTOR:	Obec Dětkovice Dětkovice č. p. 76 683 23 Ivanovice na Hané E: starosta@obecdetkovice.cz IČ: 00369721 DS: c7ia3c8	RAZÍTKO: ING. MARTIN SMĚLÝ ČKAIT – 1004435	
HLAVNÍ PROJEKTANT: VYSOKÉ UČENÍ TECHNICKÉ V BRNĚ FAKULTA STAVEBNÍ	Vysoké učení technické v Brně Fakulta stavební Ústav pozemních komunikací Veveří 331/95, 602 00 Brno tel.: +420 737 103 345 mail:marsmely@email.cz IČ: 00216305 DIČ: CZ216305		
NÁZEV STAVBY:	CHODNÍKY KOLEM PRŮTAHU SILNICE II/428 V DĚTKOVICÍCH		
MĚŘÍTKO:	1:250	KRAJ:	JIHOMORAVSKÝ
DATUM:	leden 2018	OKRES:	VYŠKOV
VYPRACOVAL:	Ing. Michal Kosňovský	MÍSTO STAVBY:	DĚTKOVICE
VED. PROJEKTANT:	Ing. Martin Smělý	KAT. ÚZEMÍ:	DĚTKOVICE
STUPEŇ:	DUR + DSP	Č. KAT. ÚZEMÍ:	625957
NÁZEV VÝKRESU:	KOORDINAČNÍ SITUACE STAVBY – 1. ČÁST		
KÓD C	ČÍSLO VÝKRESU 05	PARÉ	